
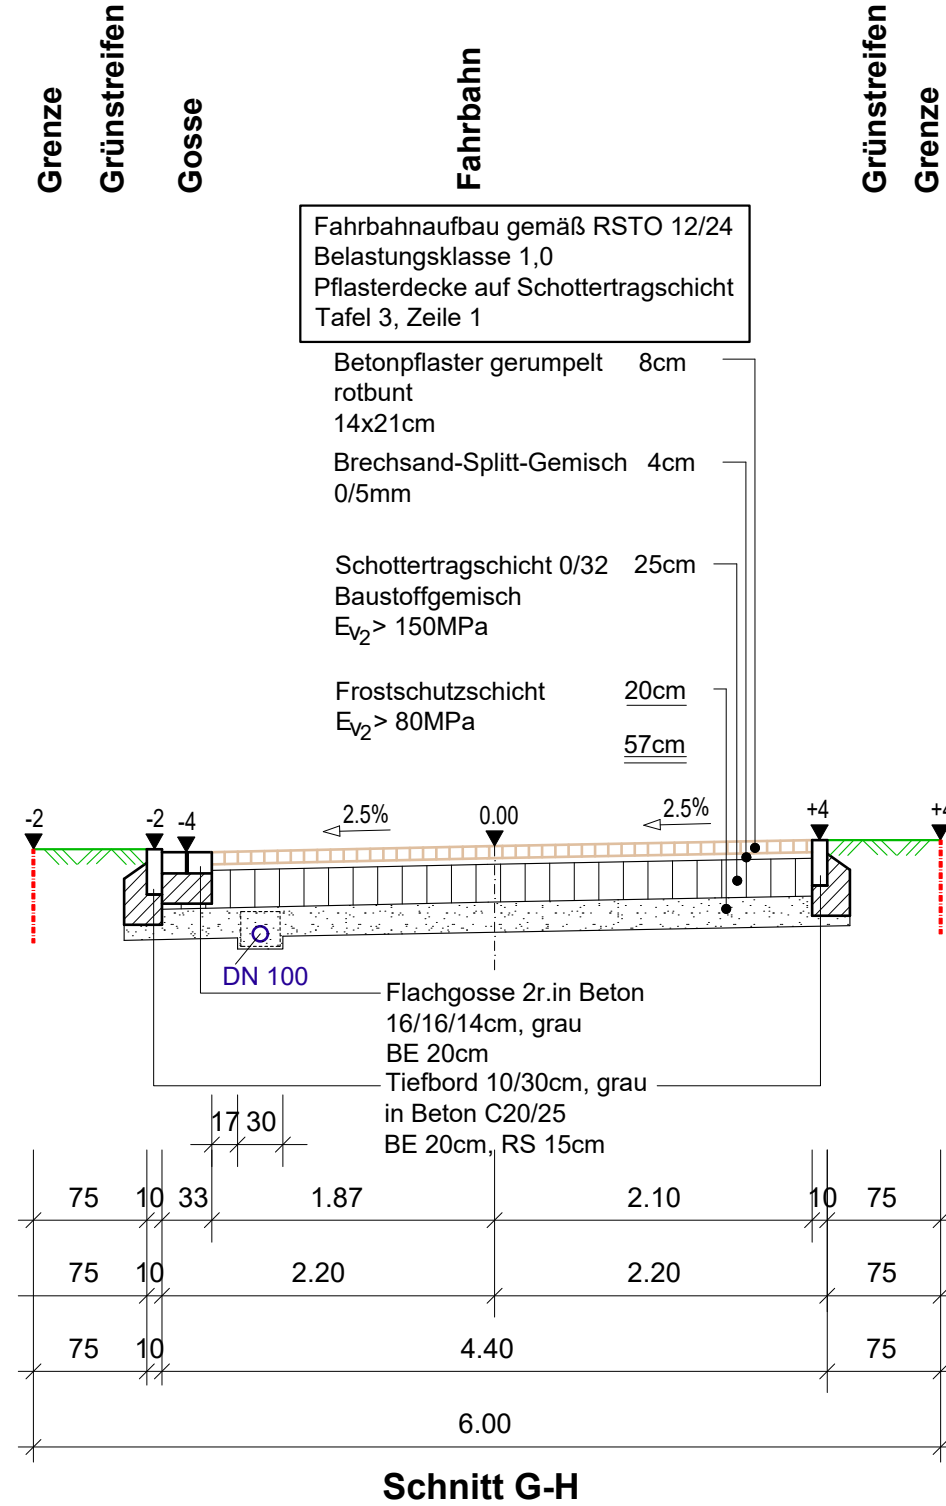
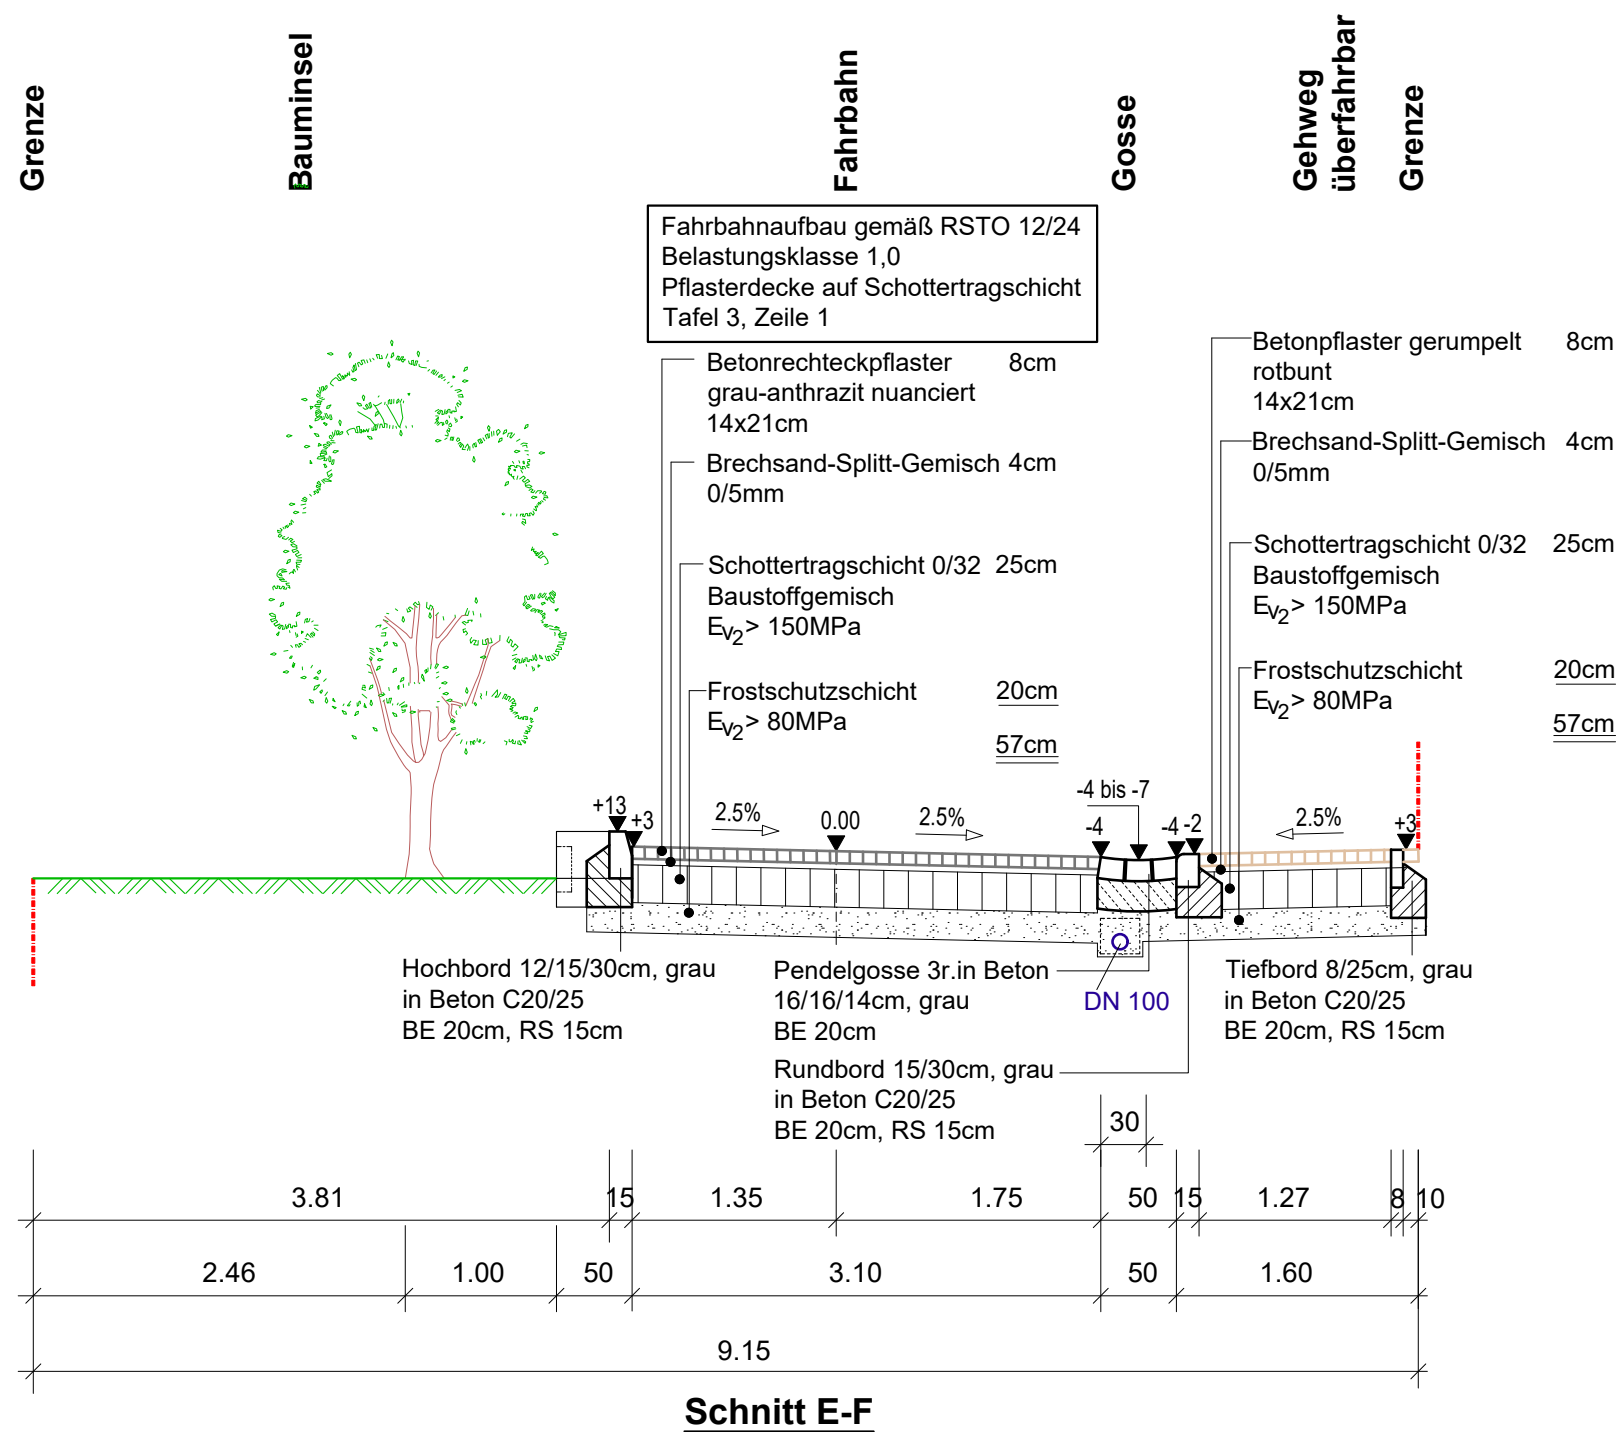
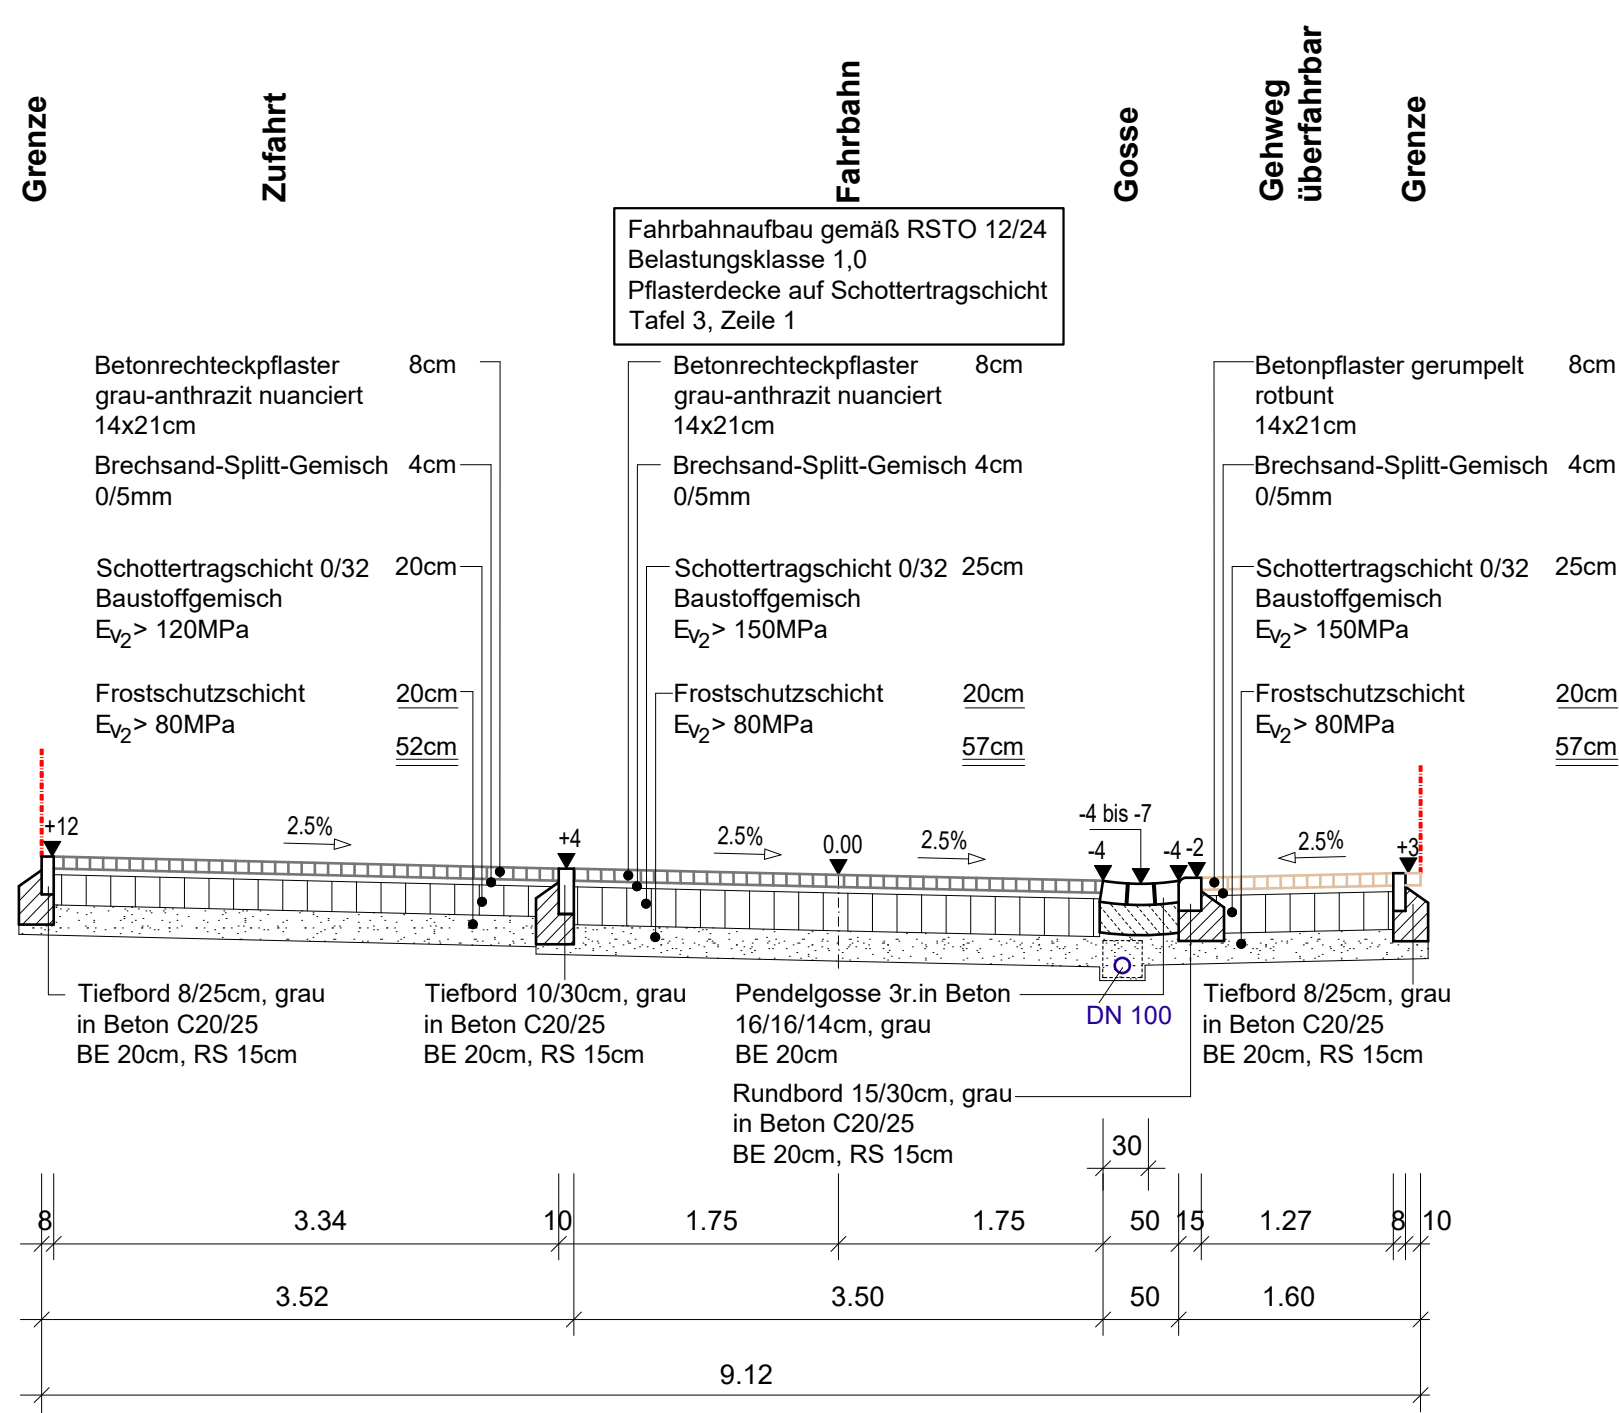


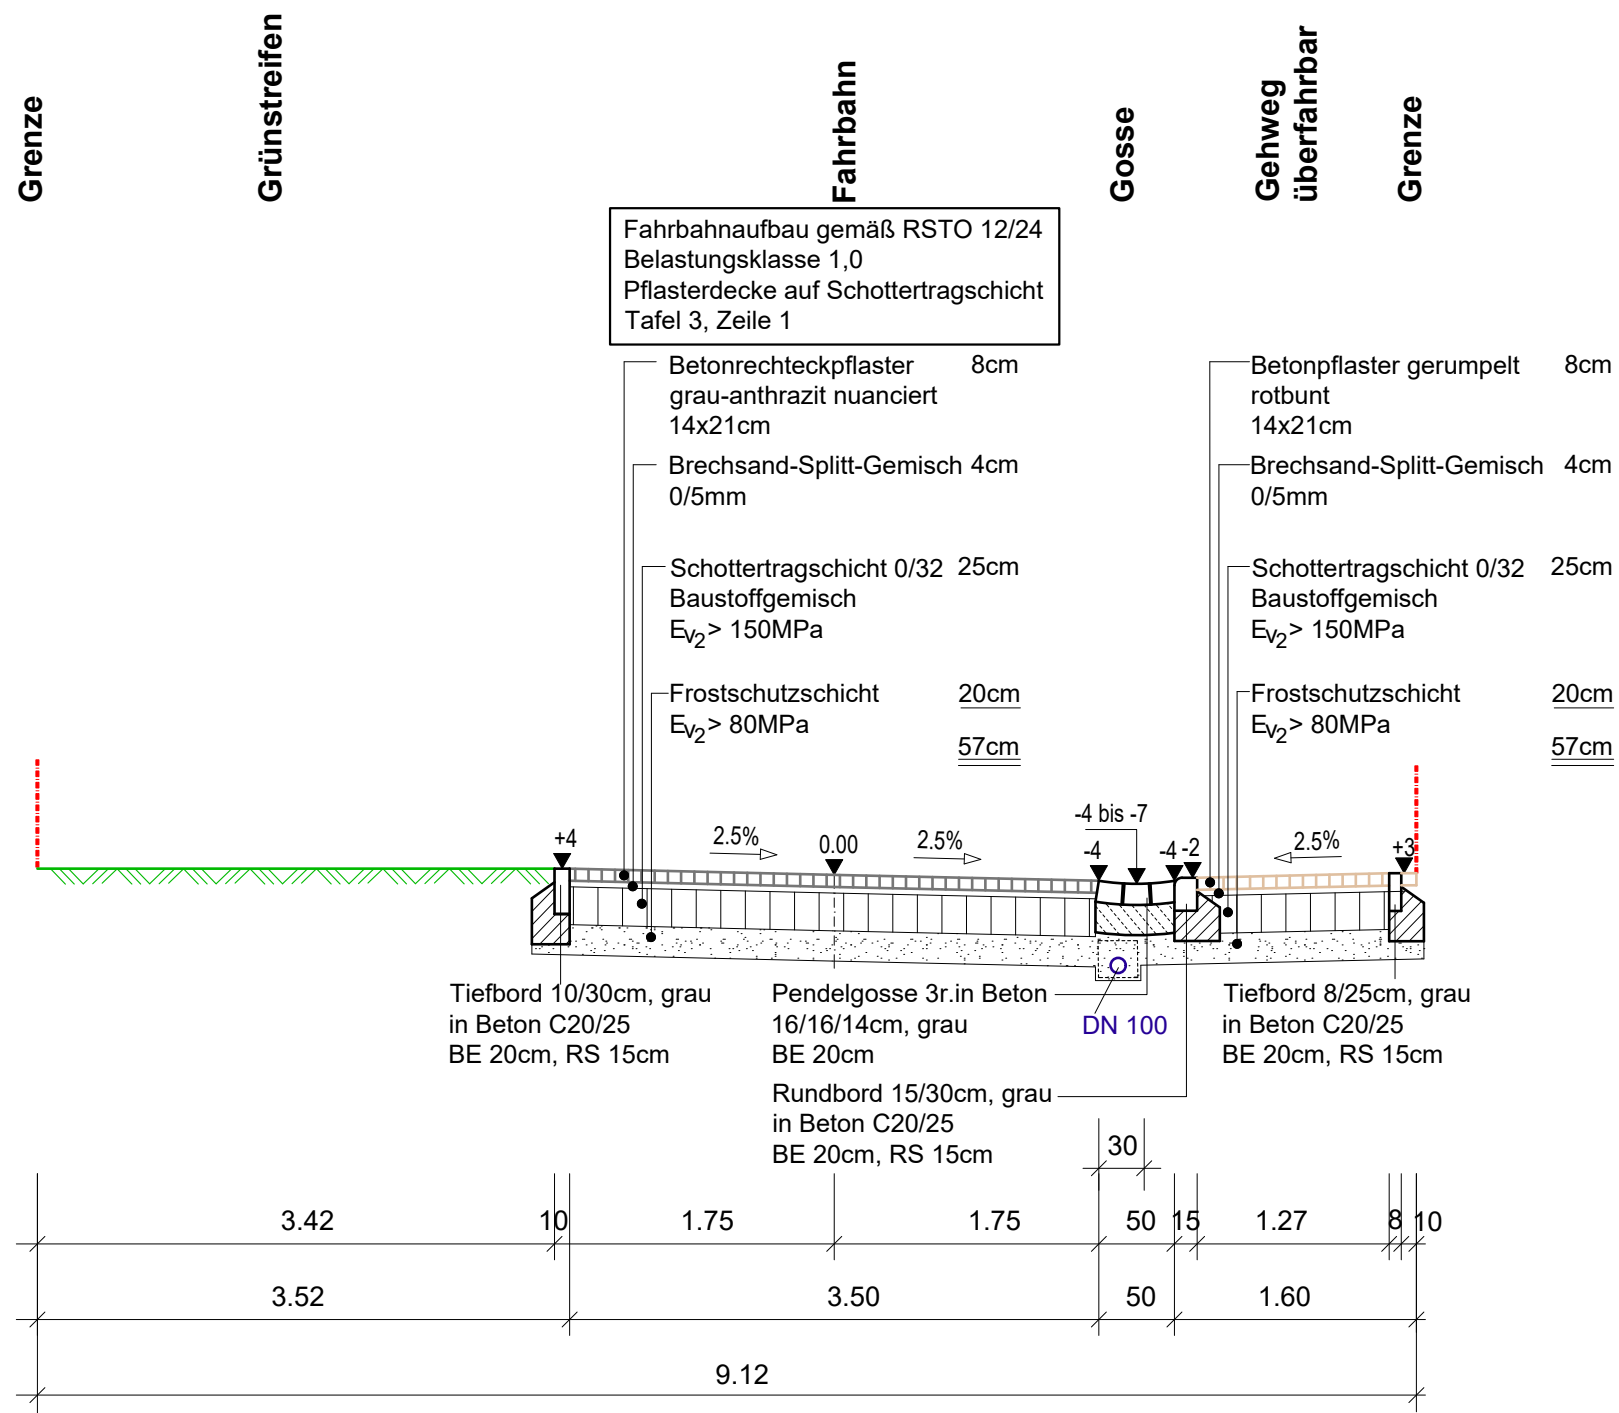

2.			
1.			
Nr.	Art der Änderung	Datum	Aufgestellt

 STRASSENBAU · WASSER · ABWASSER · ABFALL Beratende Ingenieure Mühlenweg 6 29308 Winsen (Aller) Tel.: (05143) 6690770 · Fax.: 6690870 Info@Nieschulz.net	Proj.-Nr.	836/26	
		Datum	Zeichen
	bearbeitet	07.05.2026	Dh
	gezeichnet	07.05.2026	Nb
Entwurfsplanung:	geprüft:		
	Bl. 1	2	3
	4	5	6
	7	8	9
	10	11	12
	13	14	

	Gemeinde Parsau		Anlage ...	
			Blatt Nr. ...	
			Reg.Nr.:	
		Datum	Zeichen	
Straßenausbau "Hinter den Höfen" in Parsau		nachgeprüft		
		Regelprofile M 1:50		
		Aufgestellt und überprüft: Parsau, den2026		
		Gemeinde Parsau Im Auftrag:		