



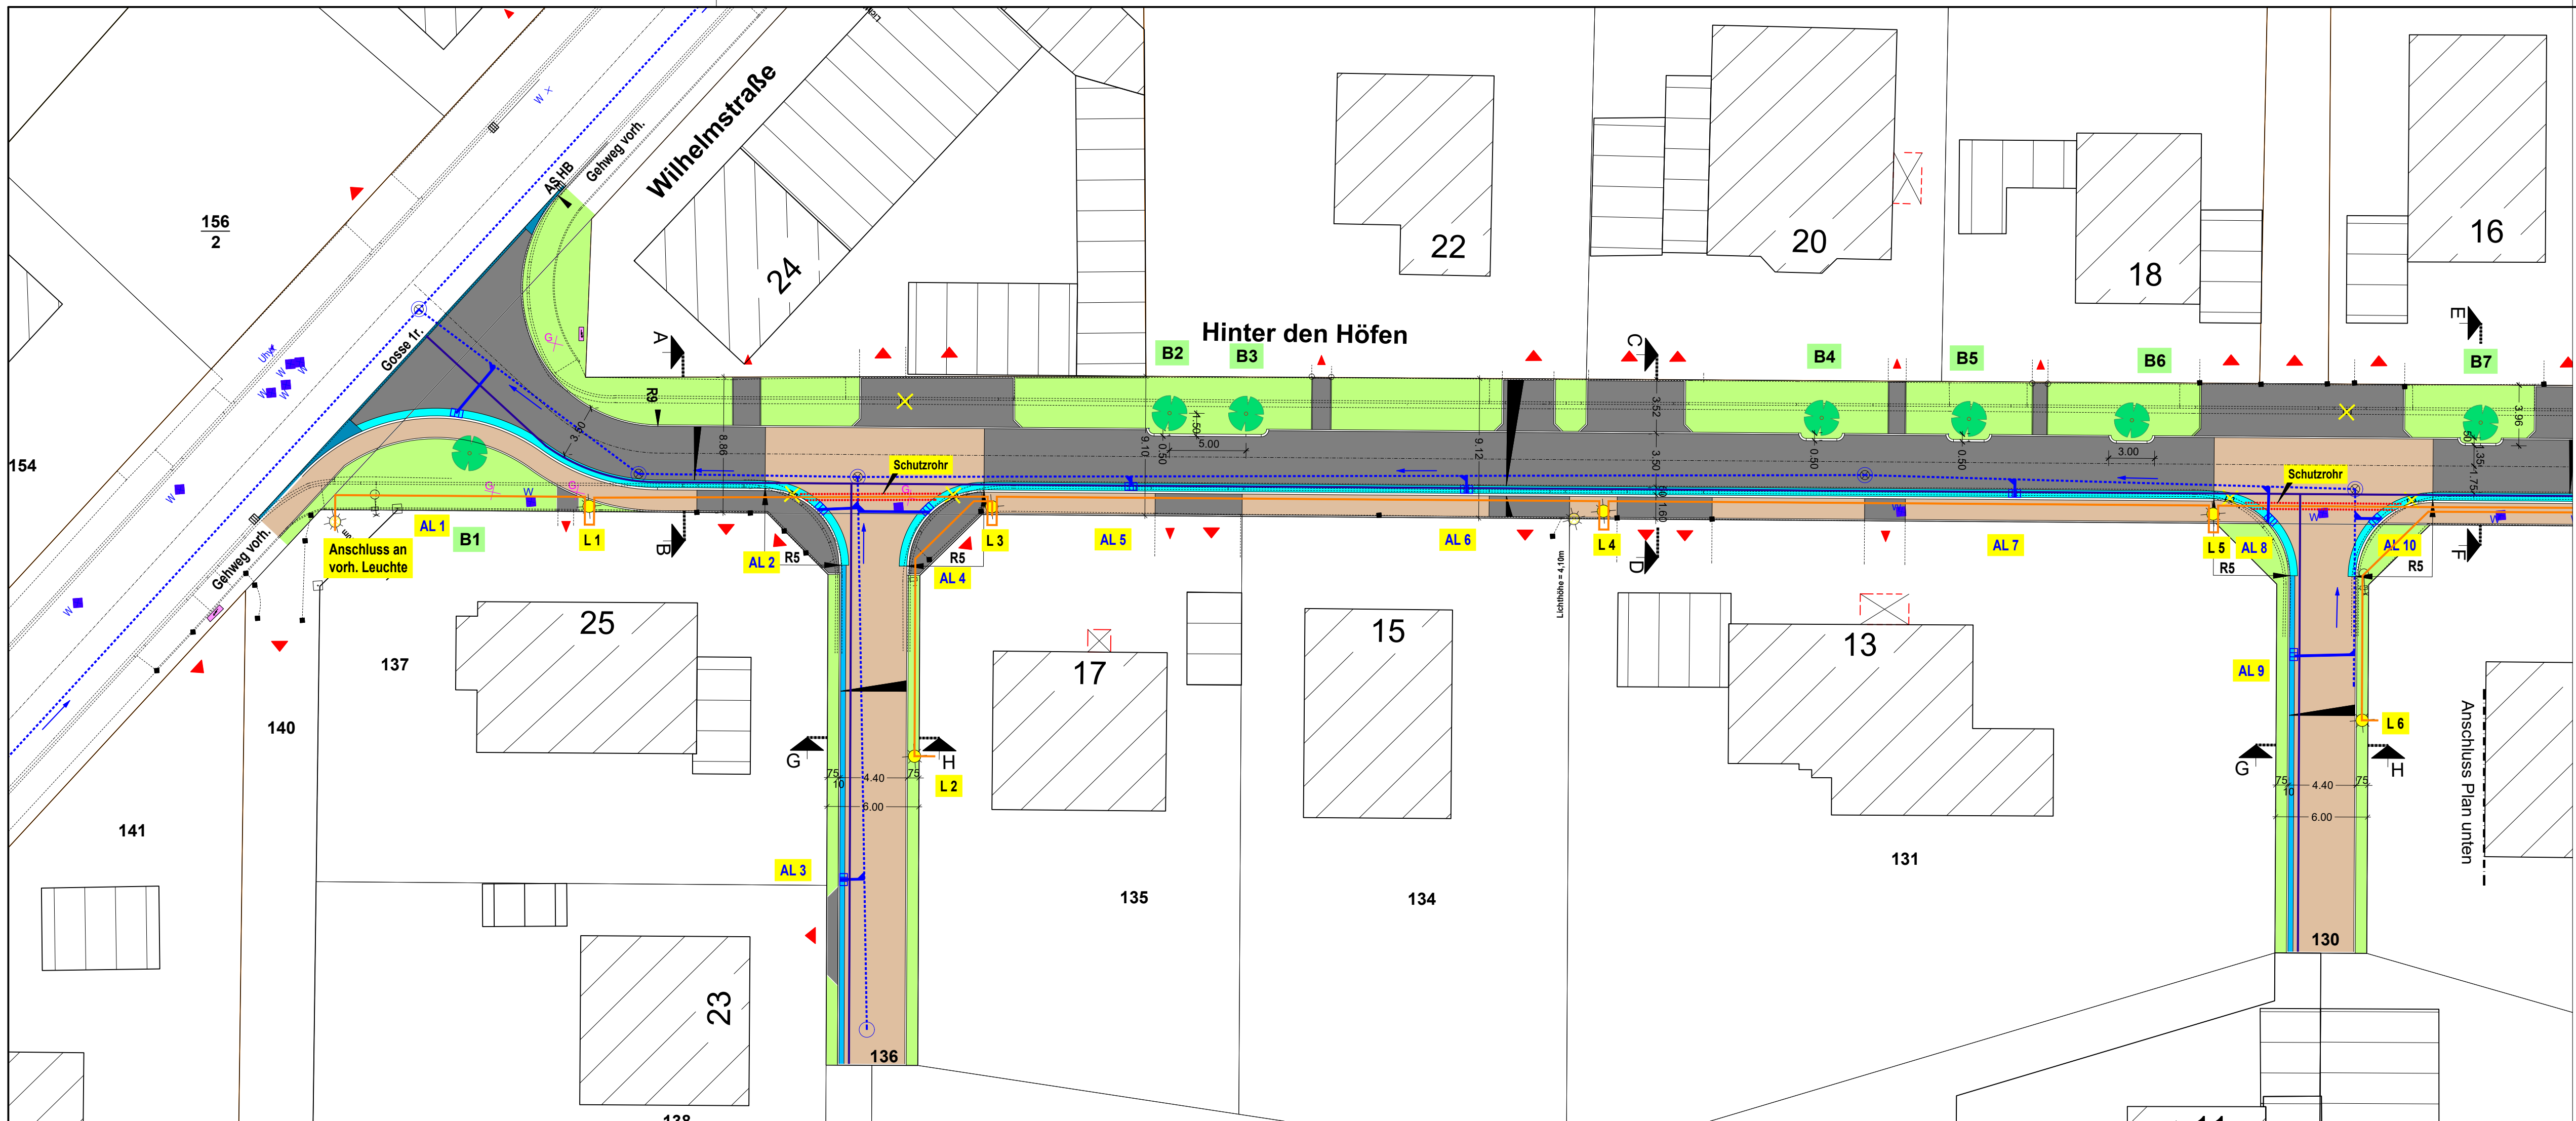

- Legende:
- Straße vorh. / Straße geplant
 - ▲ Zufahrt / Eingang Grundstück
 - Betonrechteckpflaster grau - anthrazit münziert (14 x 21 cm), in L-Verband verlegen
 - Betonrechteckpflaster rotbunt, gerunzelt (14 x 21 cm), in L-Verband verlegen
 - Grünfläche
 - Baum vorh. / Planung
 - Muldengosse 3-reihig
 - Gasse 2-reihig
 - Gasse 1-reihig
 - Planumtwernung DN100
 - MW-Kanal Bestand
 - TW-Leitung Bestand
 - MW-Kanal vorh. mit neuer Anschlusslsg.
 - Straßenablauf Bestand / Abriss / neu
 - Verkehrsschild Bestand
 - Leuchte Bestand / Planung
 - Kabel Leuchten Planung
 - Kabel Schutzrohr Planung
 - E-Schrank Bestand
 - Gas Bestand
 - MS Bestand
 - NS Bestand
 - Telekom Bestand

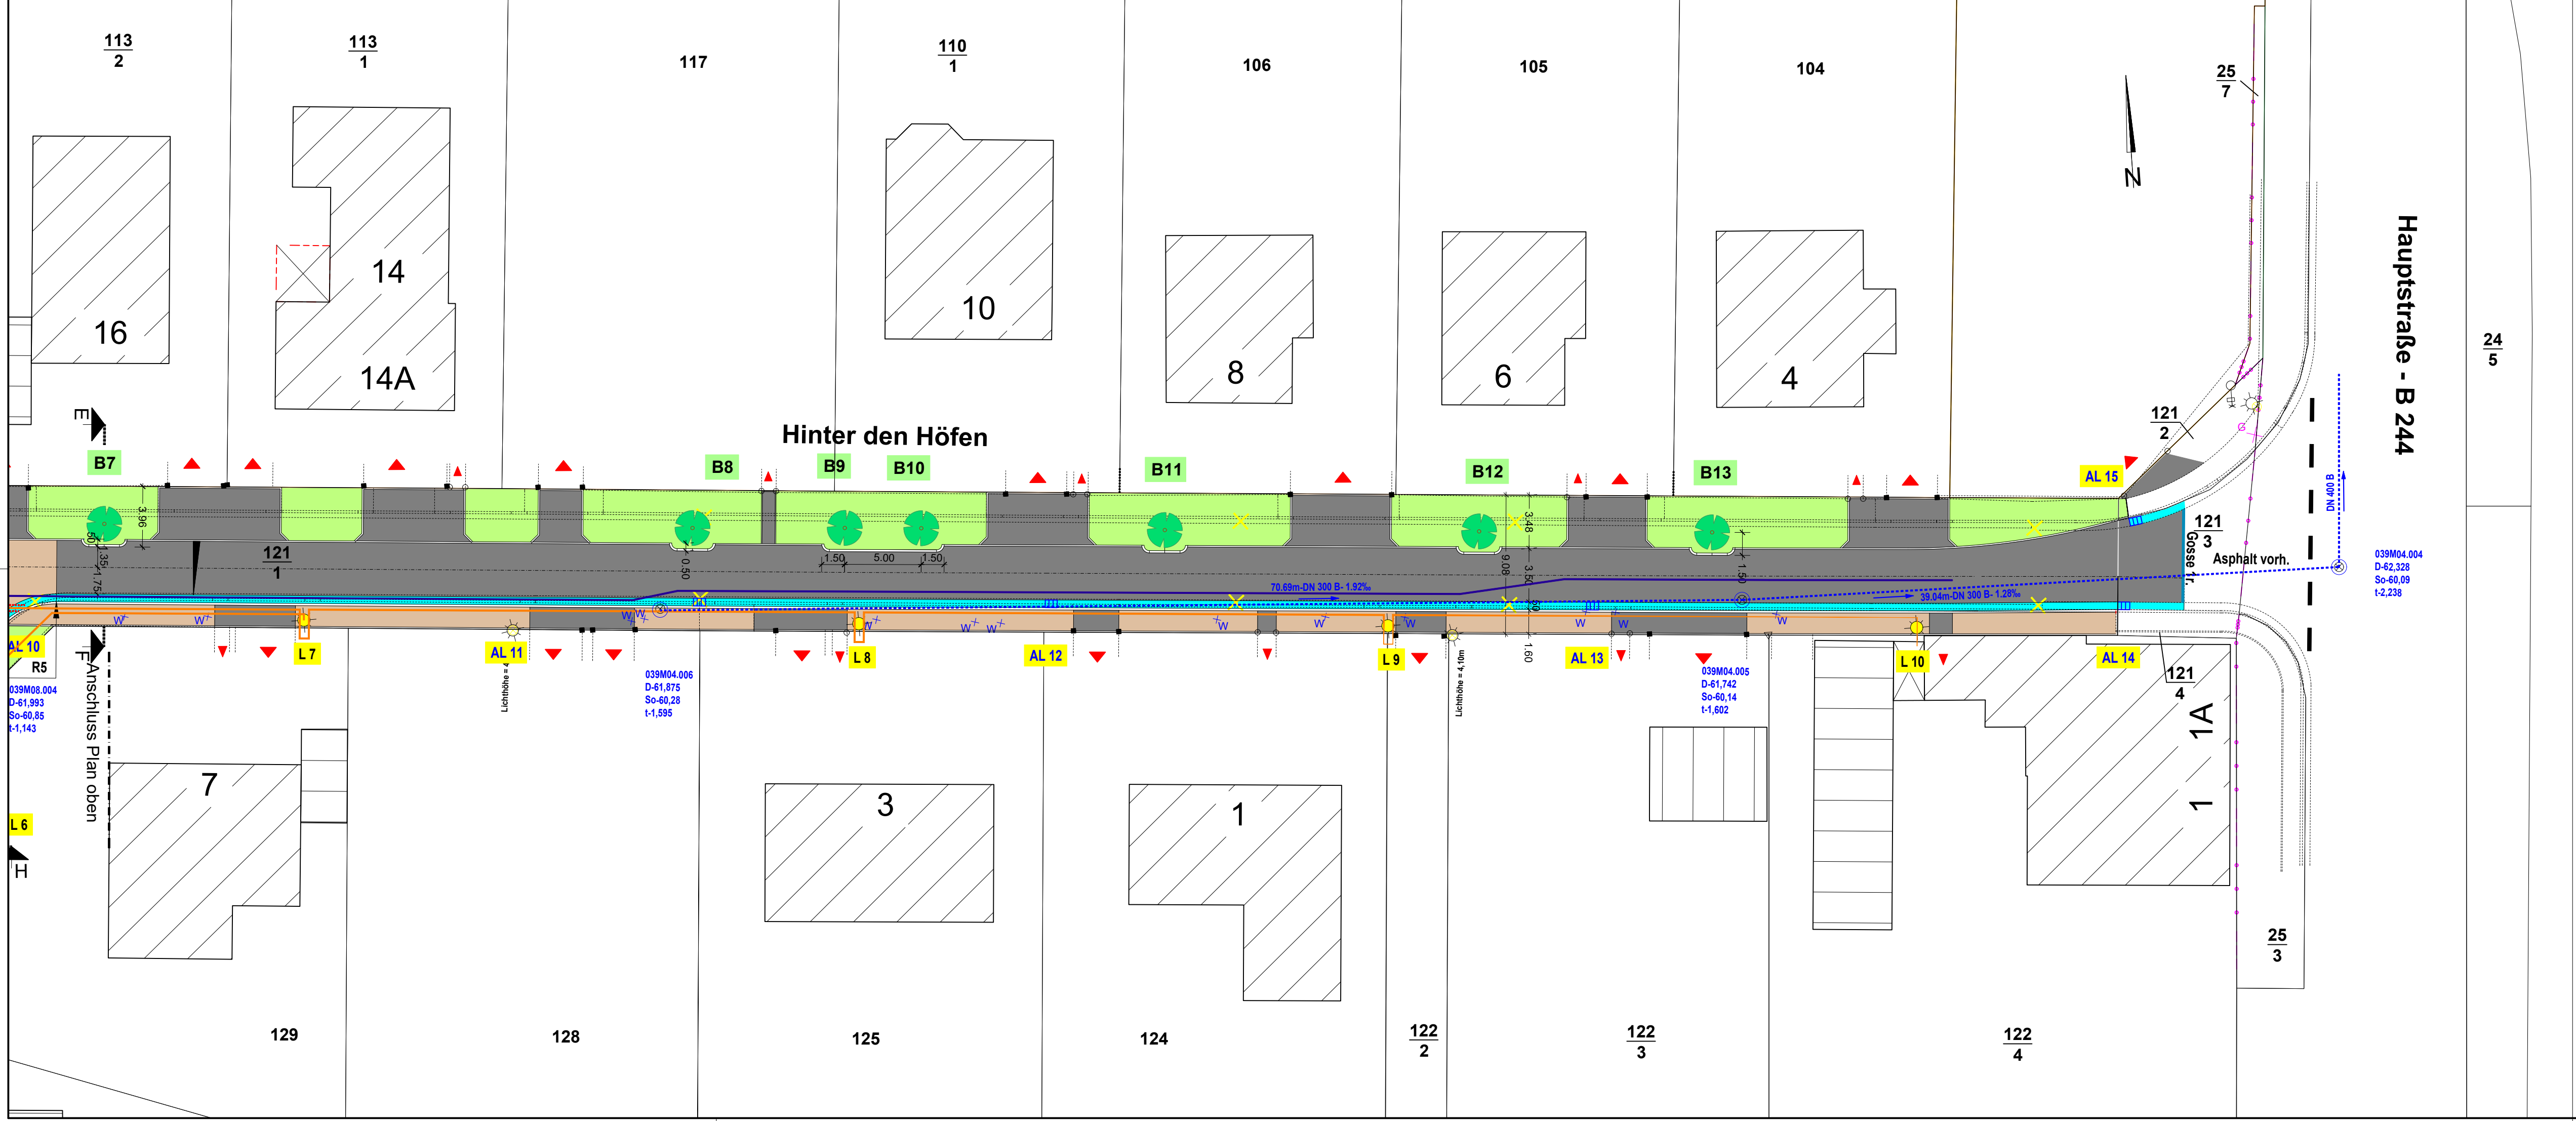

2.			
1.			
Nr.	Art der Änderung	Datum	Aufgestellt

 Planungsbüro Nieschulz GmbH STRASSENBAU · WASSER · ABWASSER · ABFALL Beratende Ingenieure Mühlenweg 6 29308 Winsen (Aller) Tel.: (05143) 6690770 - Fax.: 6690870 info@nieschulz.net	Proj.-Nr.	836/26	
	Datum	12.05.2026	
	bearbeitet	Dh	
	gezeichnet	05.09.2024 Nb	

Entwurfsplanung:	1	2	3	4	5	6	7	8	9	10	11	12	13	14
------------------	---	---	---	---	---	---	---	---	---	----	----	----	----	----

 Gemeinde Parsau	Anlage	...
	Blatt Nr.	...
	Reg.Nr.:	
Vermessung "Hinter den Höfen" in Parsau	Datum	Zeichen
	nachgeprüft	
Lageplan "Hinter den Höfen" M 1:250		
Aufgestellt und überprüft: Parsau, den2024		
Gemeinde Parsau Im Auftrag:		