



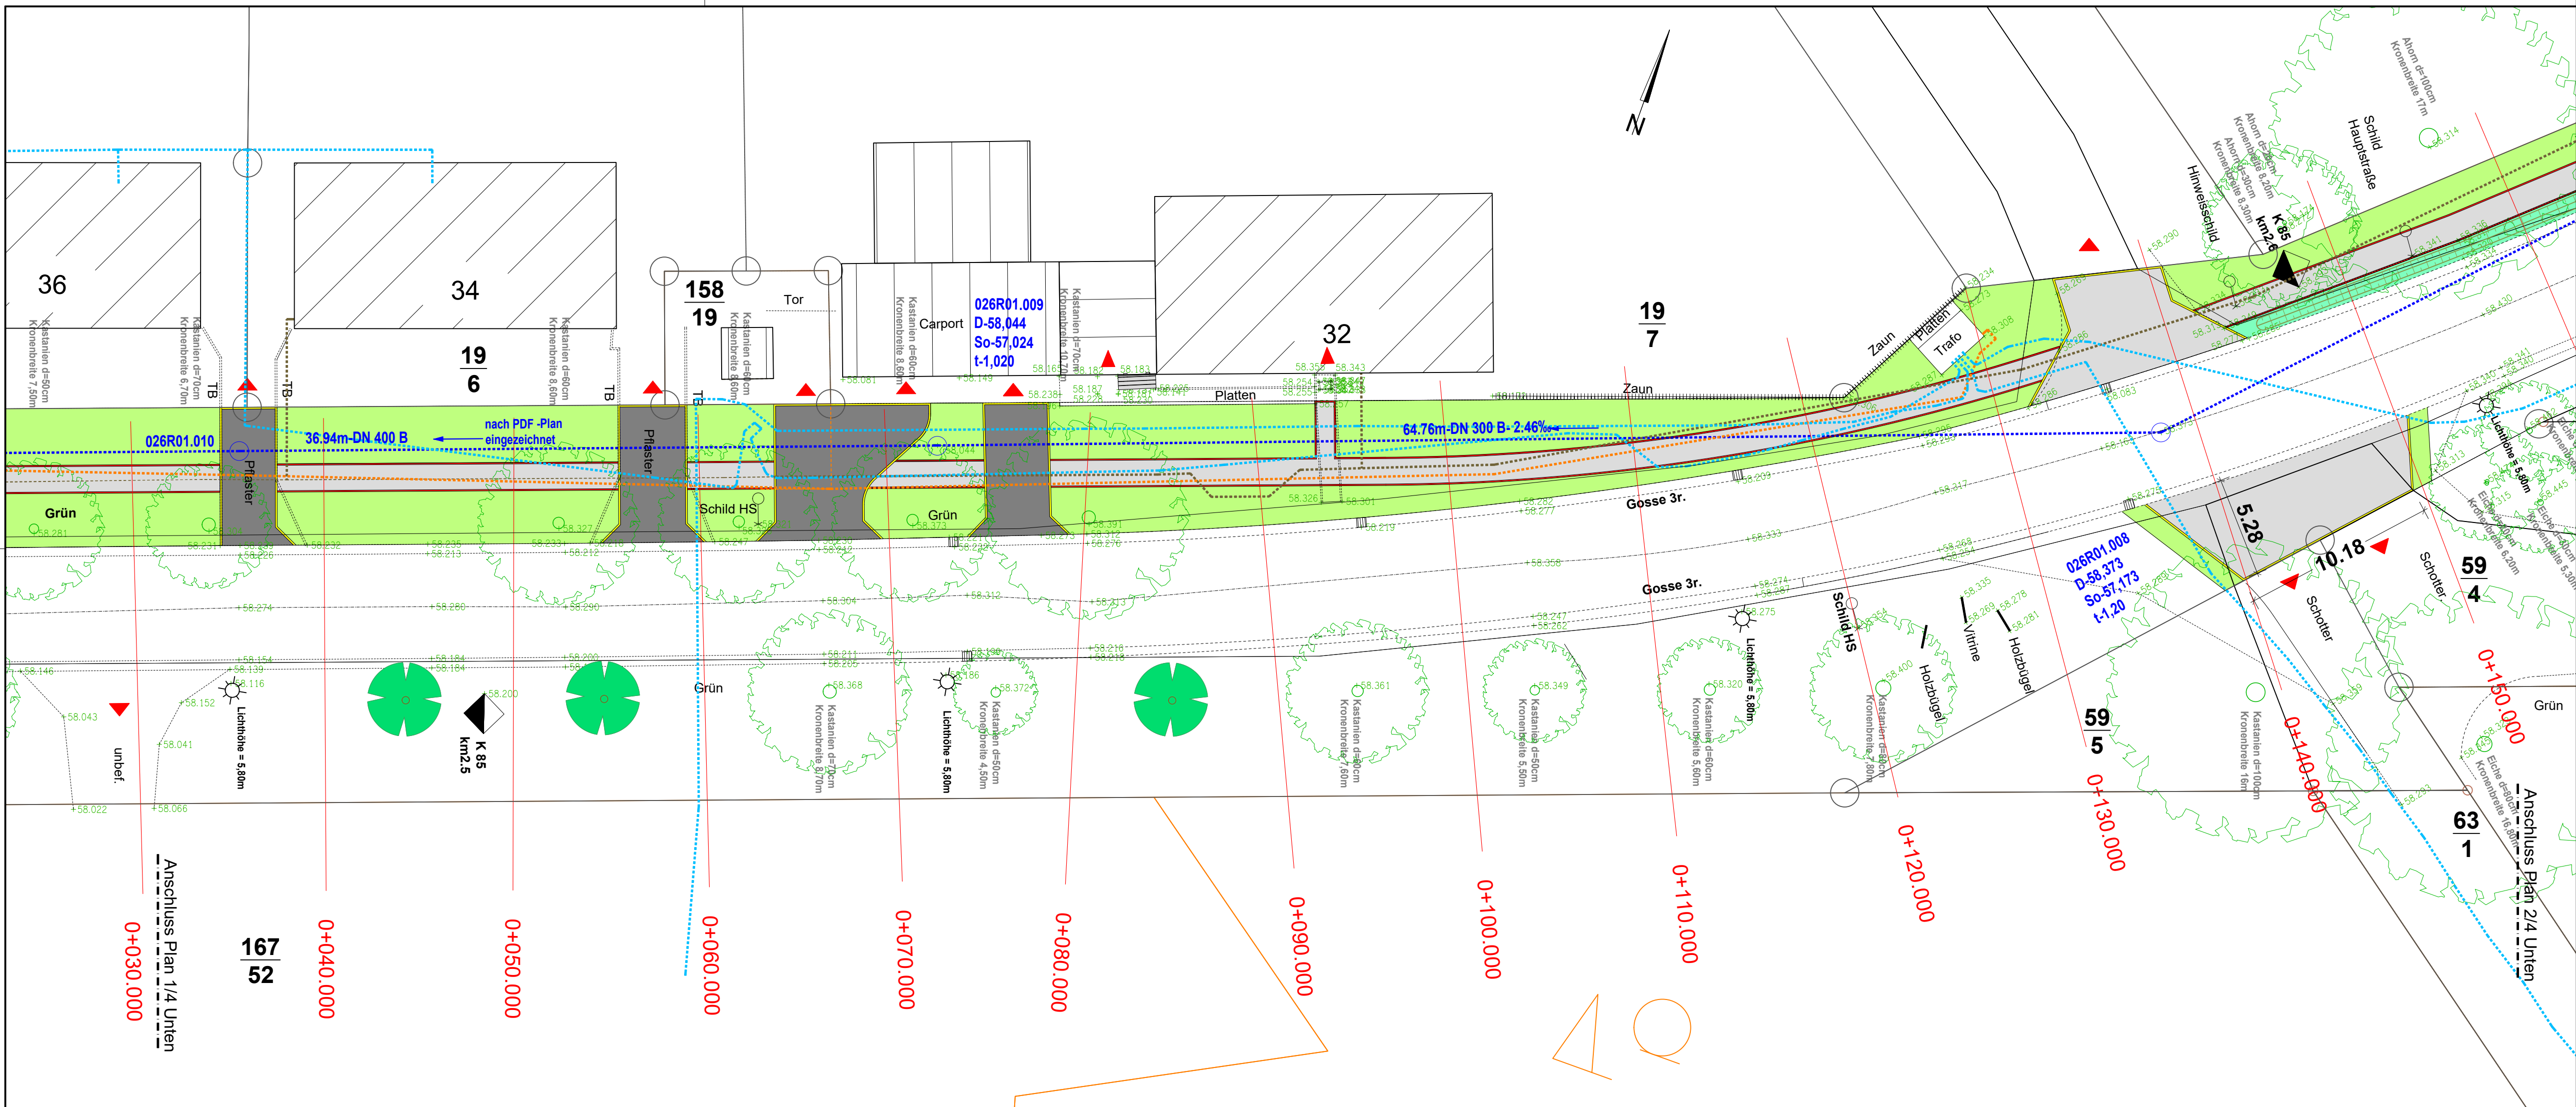

Legende:

- Straße vorh. / Planung
- ++++ Zaun vorh. / Planung
- ▲▲ Zufahrt / Eingang Grundstück
- W + Uhy Armatur Wasserversorgung (Schieber / Hydrant)
- G + Armatur Gasversorgung (Schieber)
- ⌚ Elektroschrank / Schild vorh.
- ▣ Straßenablauf Bestand / Abriss
- ☼ Leuchte Bestand
- ⊙ Baum Bestand / Planung
- 🌳 Bodendecker
- Bestand NS
- Bestand MS
- Bestand Telekom
- ▬ Bank vorh. / neu
- RB Rundbord vorh.
- AS Absenker vorh.
- HB Hochbord vorh.
- TB Tiefbord vorh.

- Betonpflaster grau gerumpelt, 21x14 cm, (Gehweg)
- Betonpflaster anthrazit gerumpelt, 21x14cm, (Zufahrten)
- Schotter (Zufahrten)
- Brechsanddecke
- Grünstreifen
- Aufbruch / Wiederherstellung / Verbreiterung
- Schotterrasen
- Gosse 3-reihig
- Hochbord 12/15/30cm
- Rundbord 15/30cm
- Absenker
- Tiefbord 8/25cm
- Tiefbord 10/30cm
- ▤ Zeichen 626-20 Leitplatte, Aufstellung links
- ▤ Zeichen 626-10 Leitplatte, Aufstellung rechts

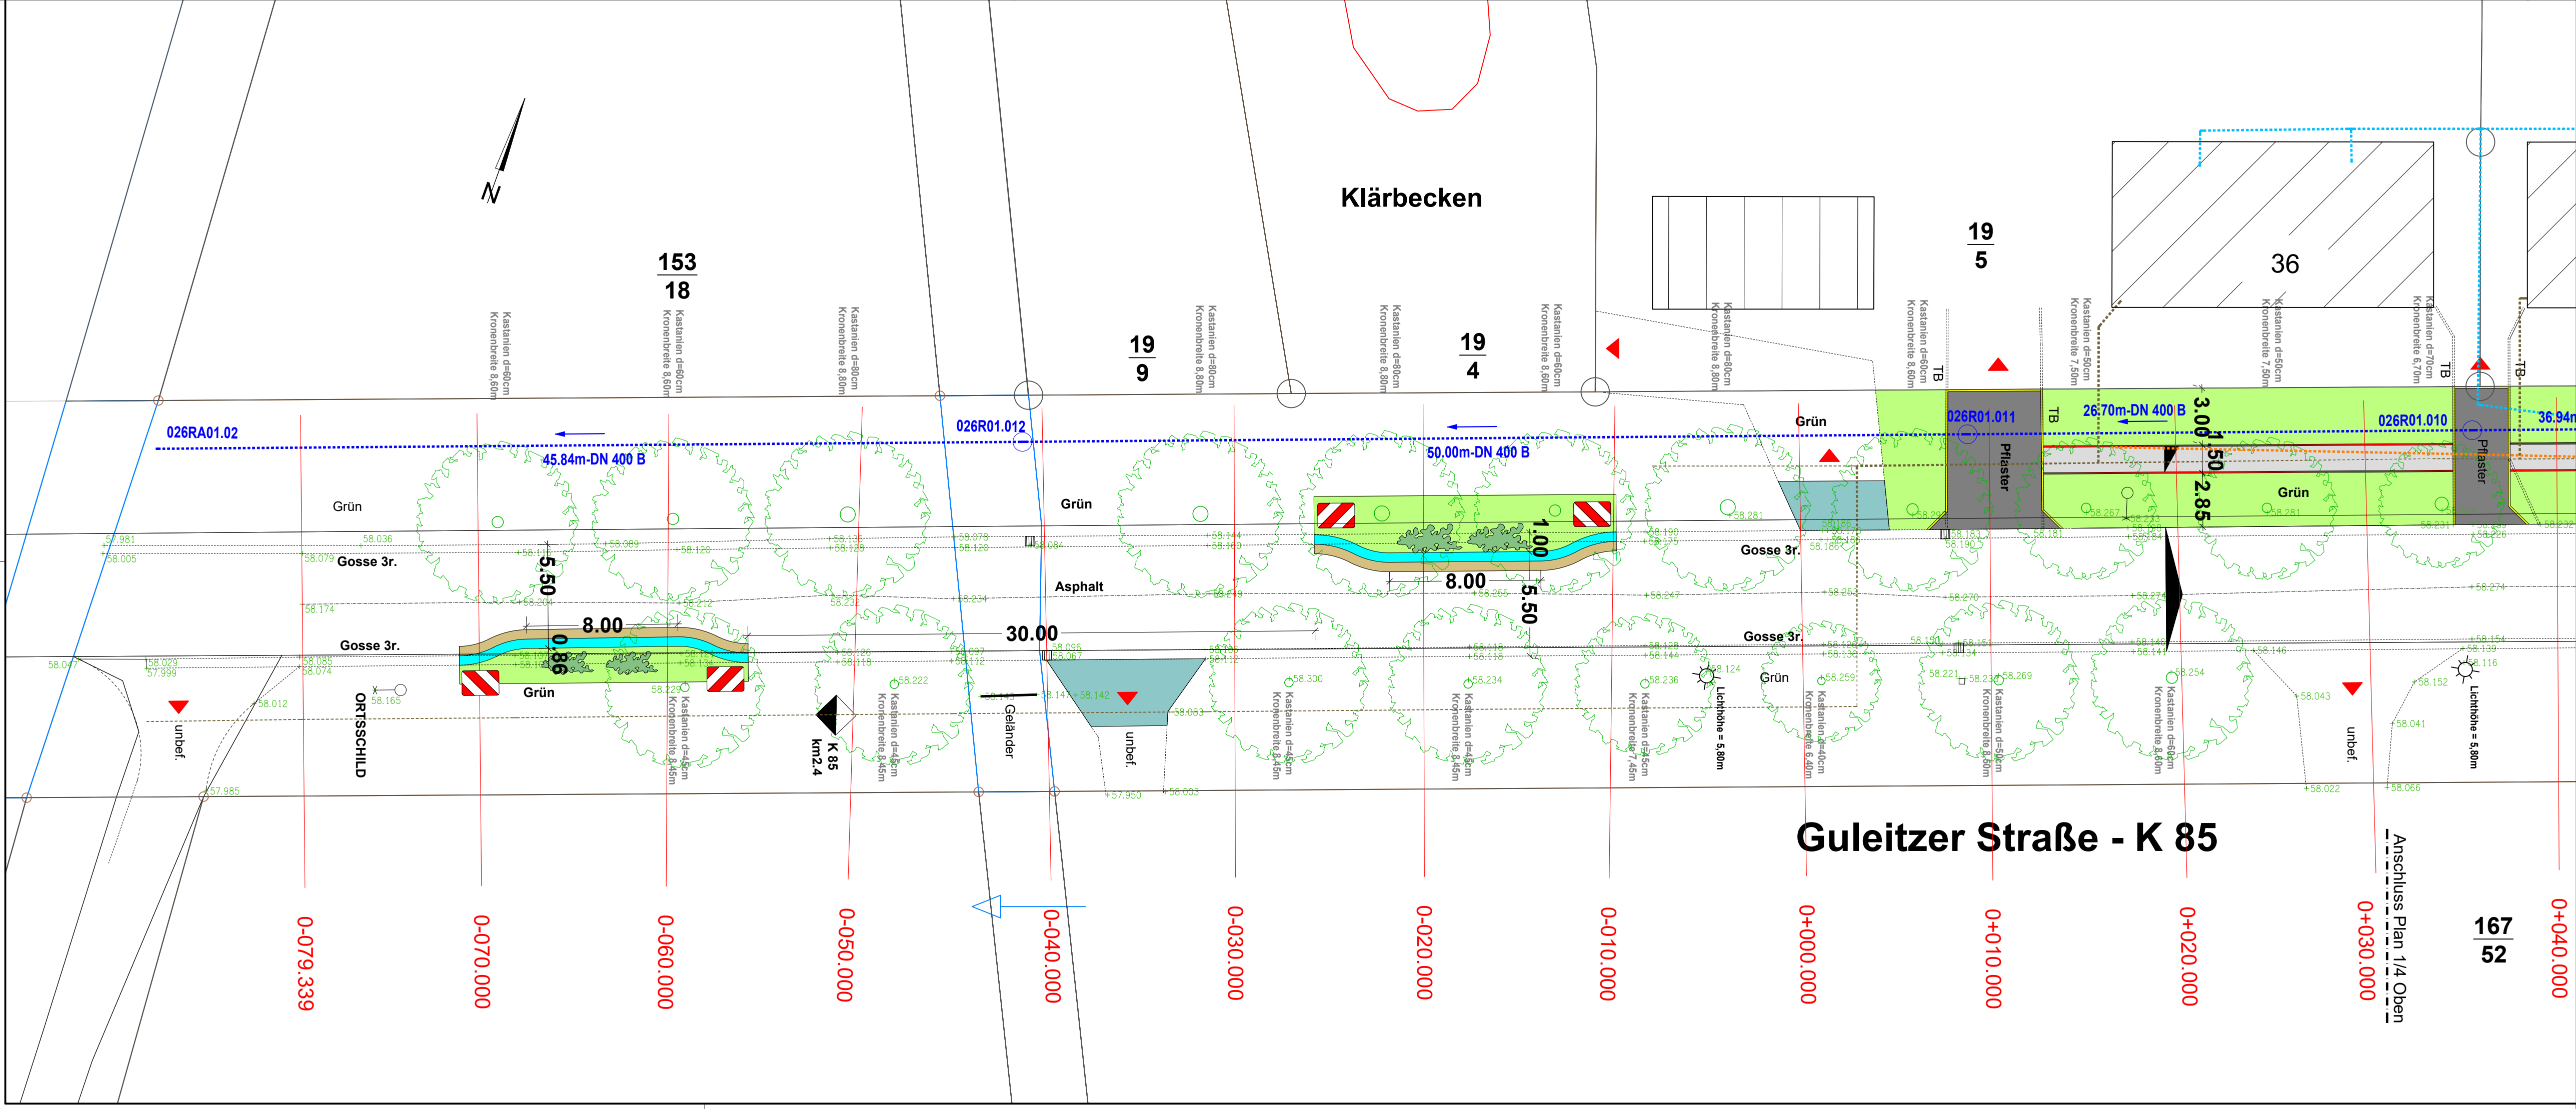

2.			
1.			
Nr.	Art der Änderung	Datum	Aufgestellt



Planungsbüro Nieschulz GmbH
STRASSENBAU · WASSER · ABWASSER · ABFALL
Beratende Ingenieure
Mühlentweg 6
29308 Winsen (Aller)
Tel.: (05143) 6690770 - Fax: 6690870
Info@Nieschulz.net

Proj.-Nr.	800/24		
bearbeitet	Datum	Zeichen	
gezeichnet	15.07.2026	Dh	
geprüft:	15.07.2026	Nb	

Entwurfsplanung: Bl. 1 2 3 4 5 6 7 8 9 10 11 12 13 14



Gemeinde Parsau

Anlage	...
Blatt Nr.	...
Reg.Nr.:	
Datum	
Zeichen	

Vermessung OD K85 in Parsau, Ortsteil Kaiserwinkel

nachgeprüft

Lageplan "Guleitzer Straße" Plan 1/4 M 1:200

Aufgestellt und überprüft: Parsau, den2026

Gemeinde Parsau
Im Auftrag: