
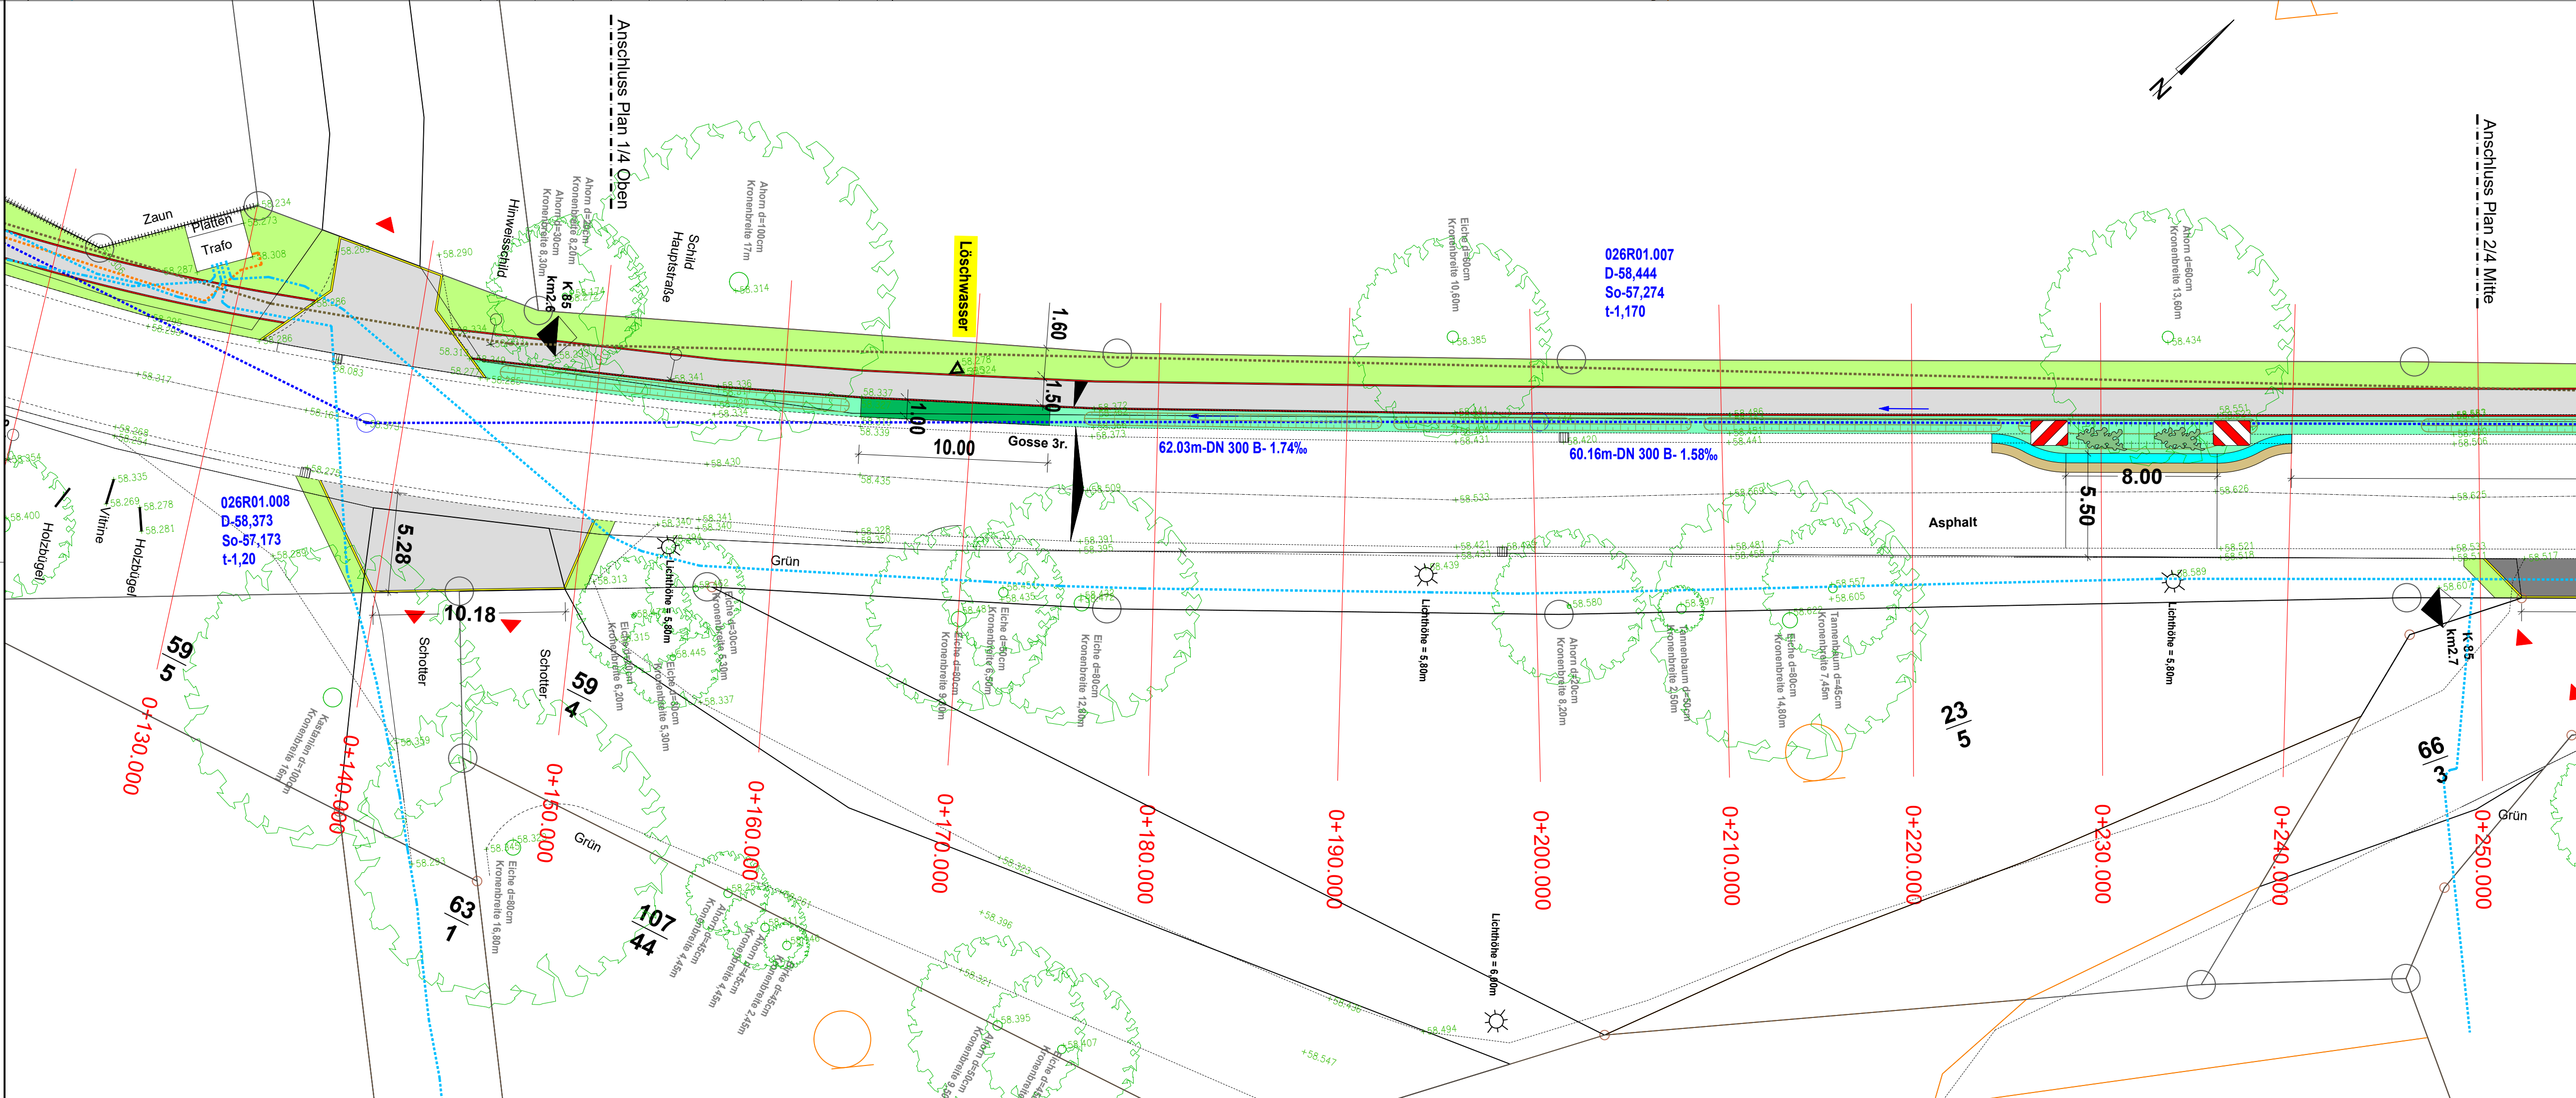
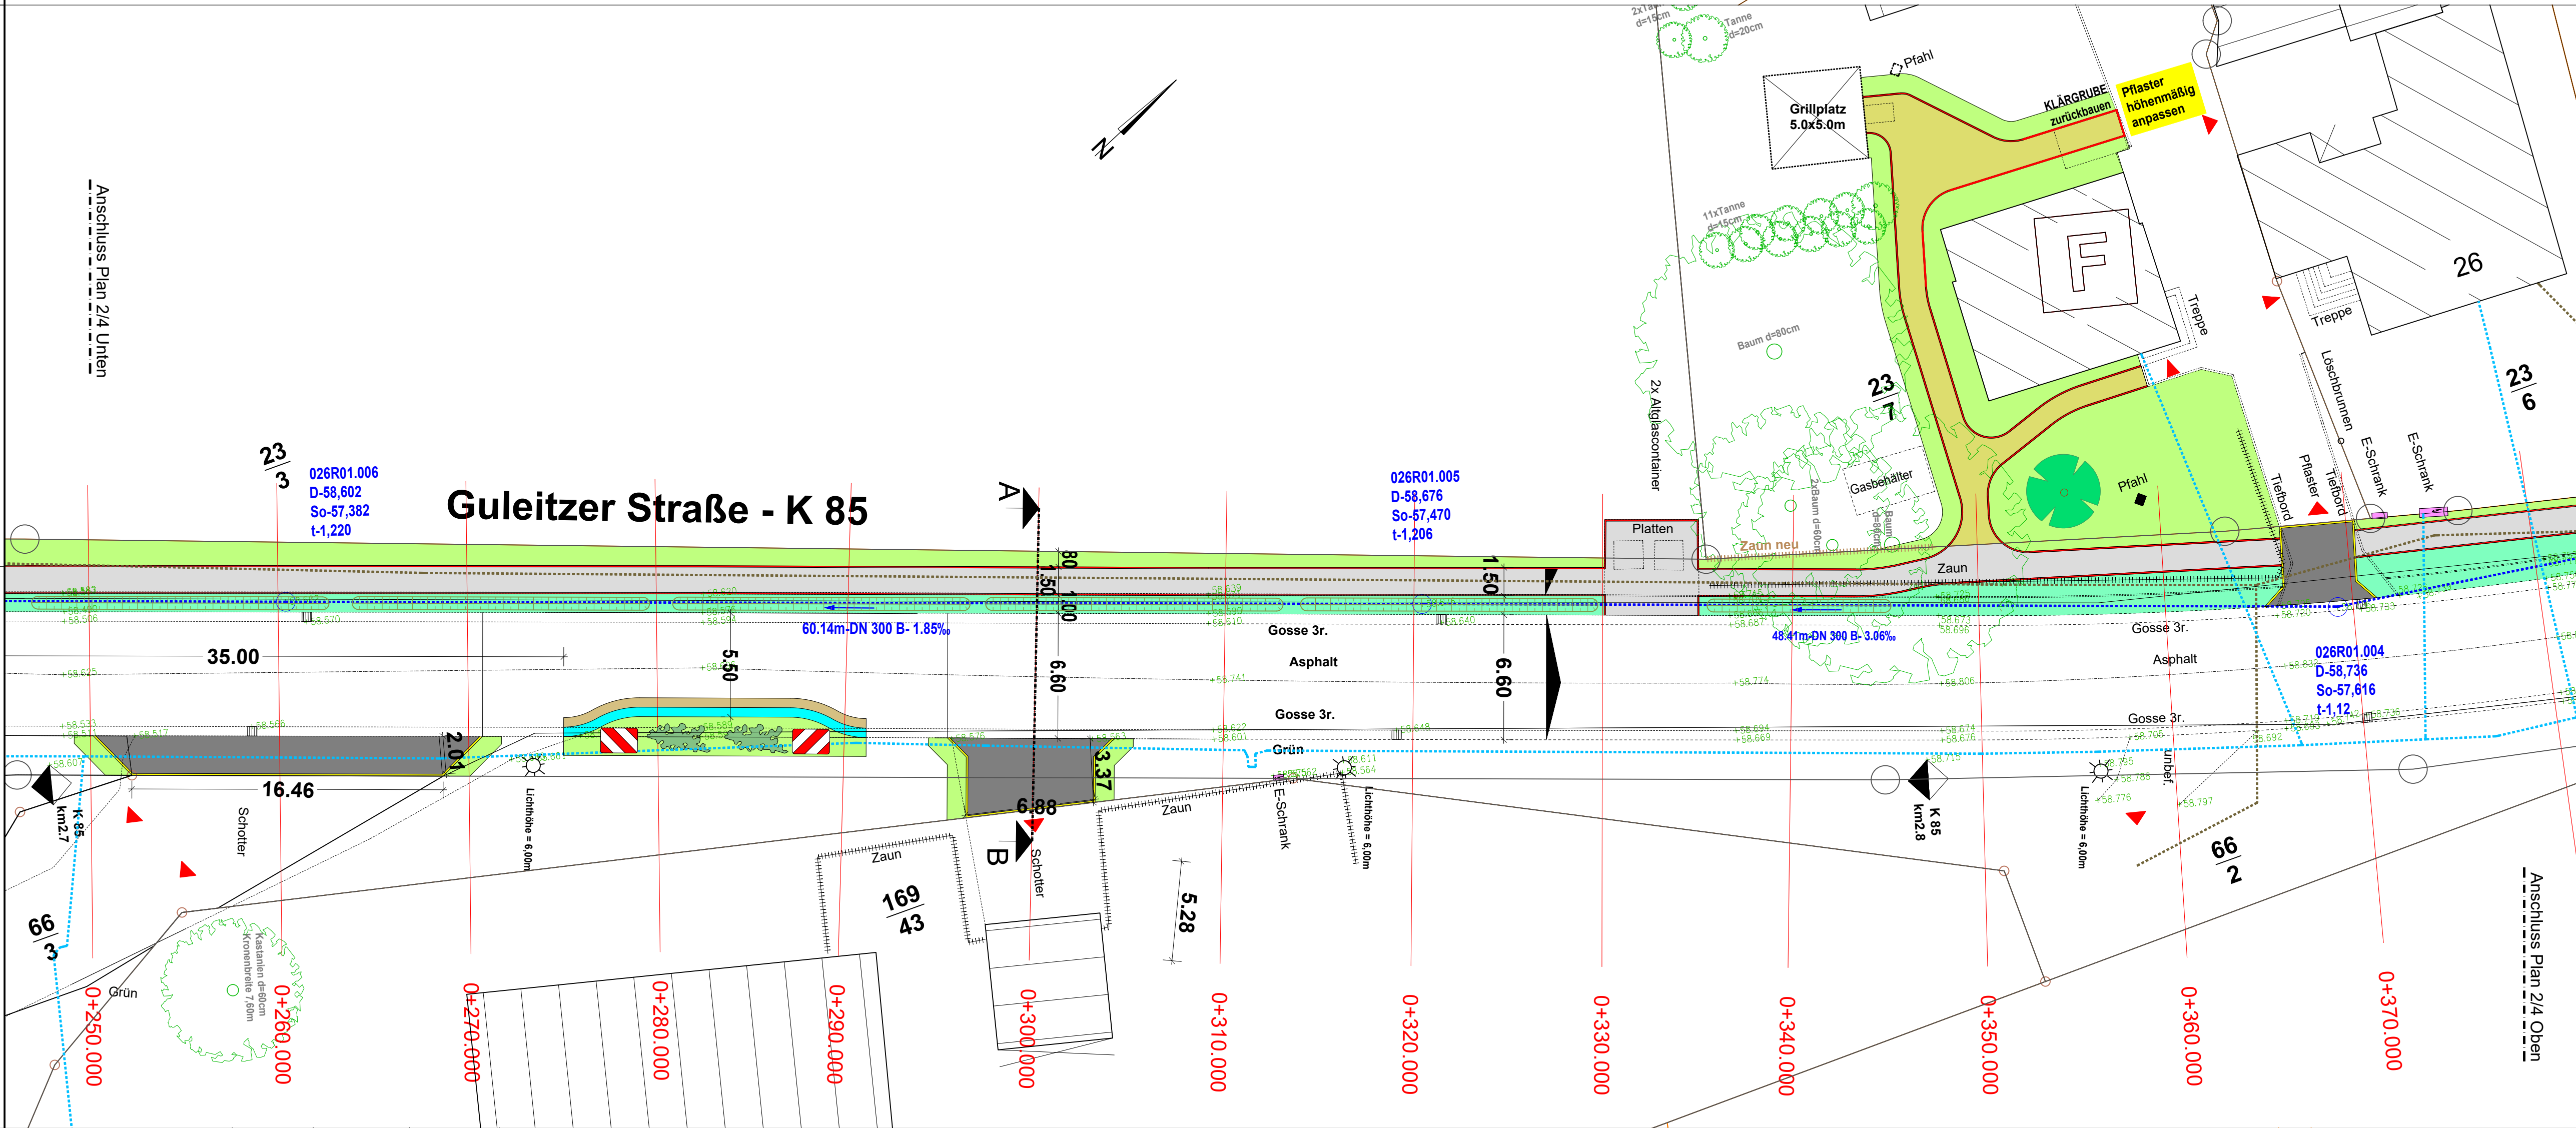


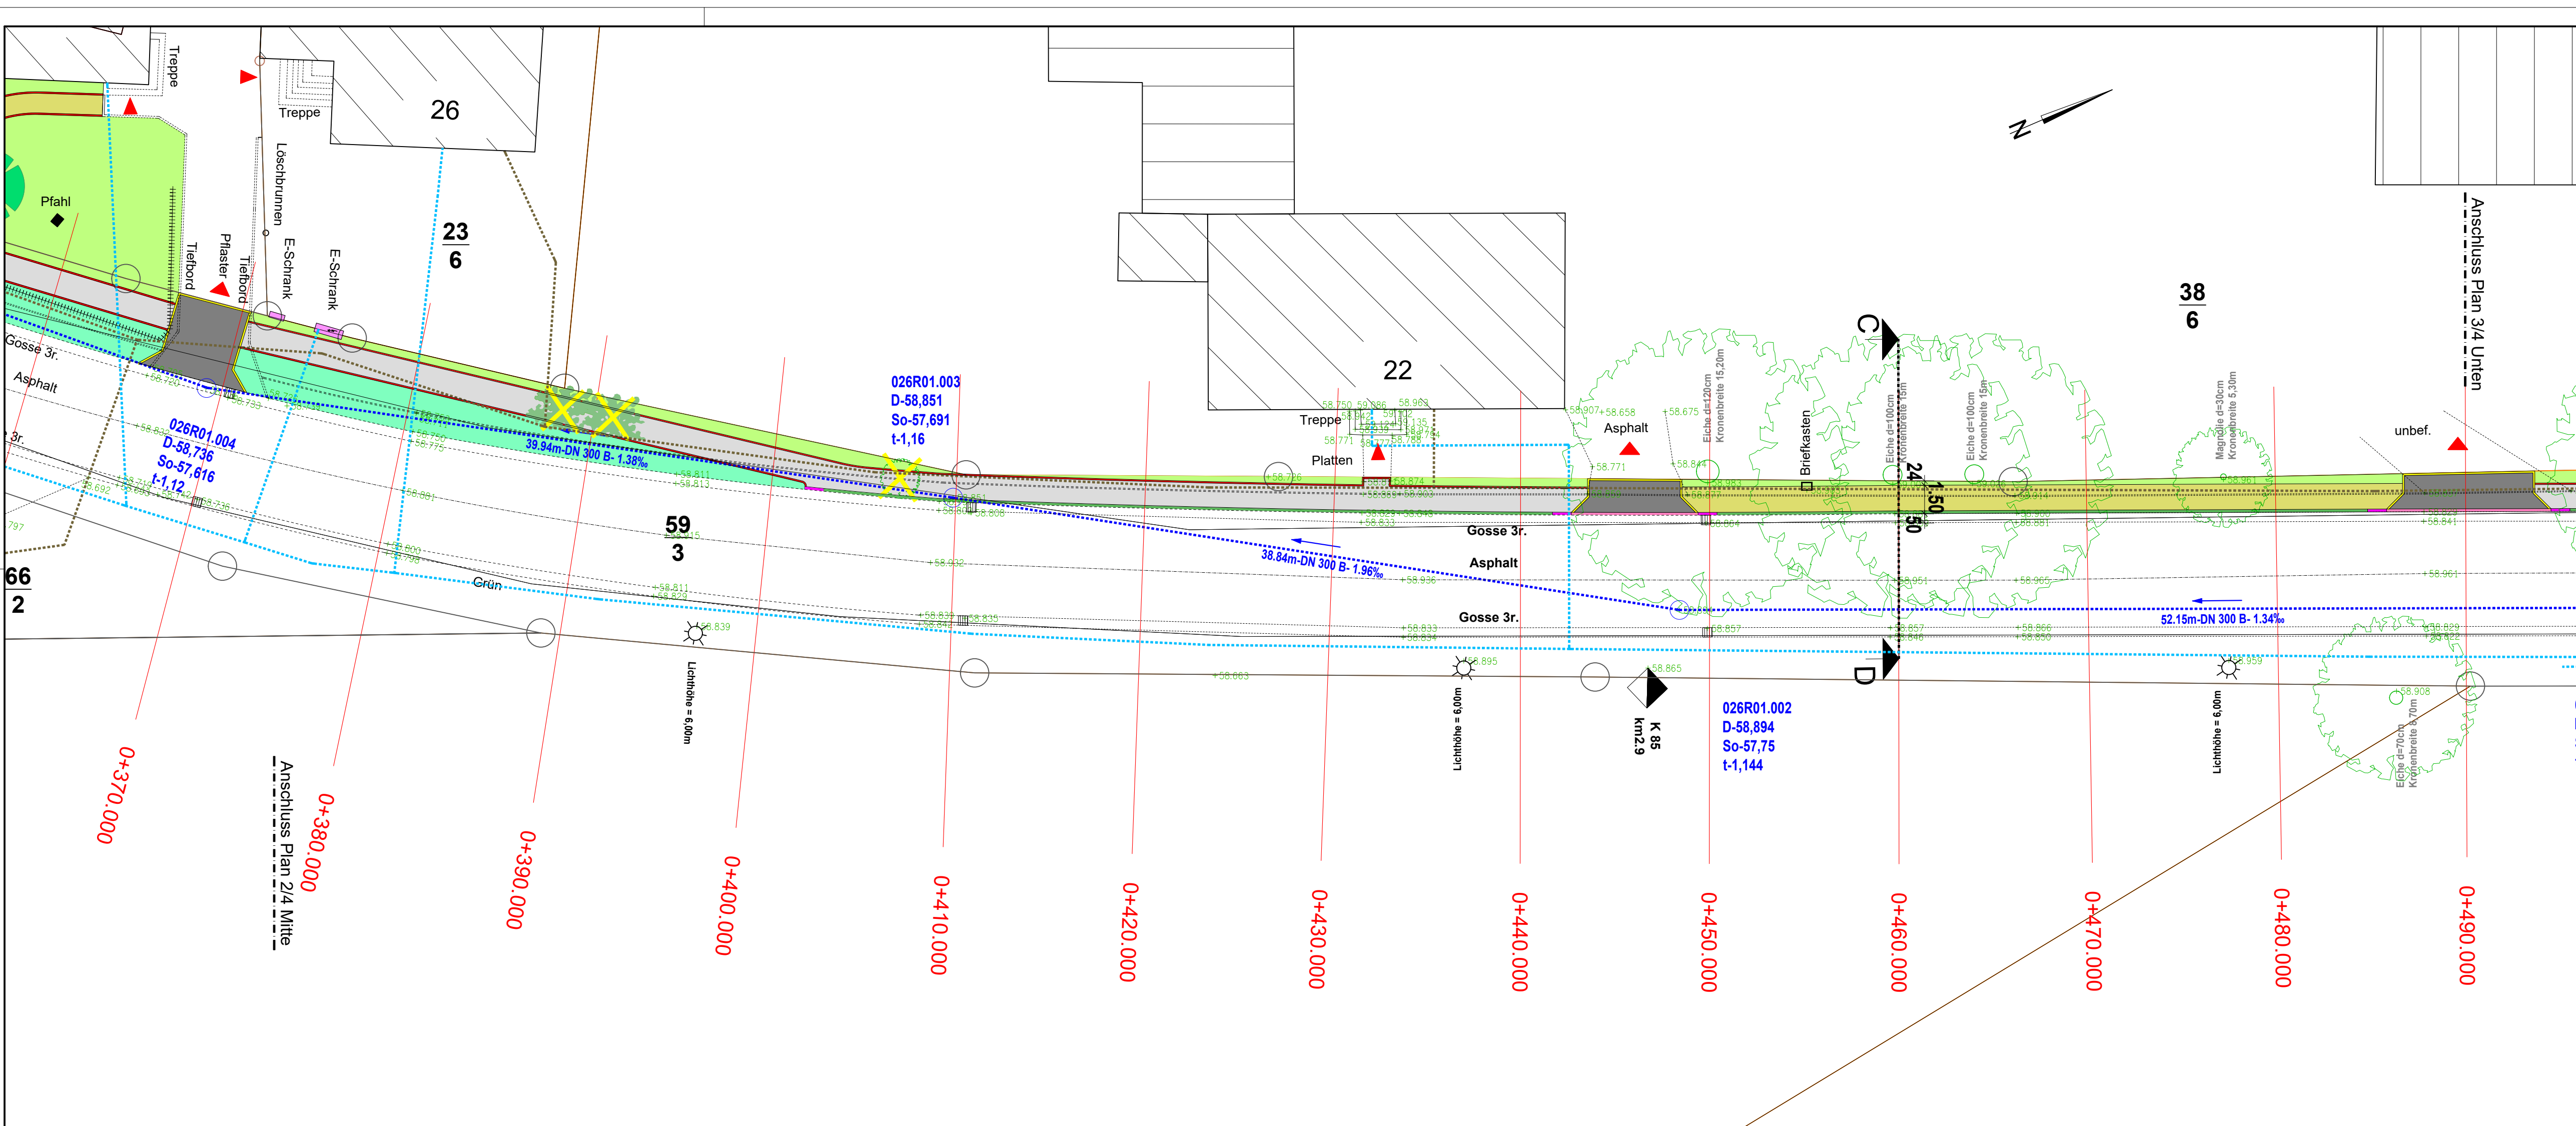

- Legende:
- Straße vorh. / Planung
 - Zaun vorh. / Planung
 - ▲ ▲ Zufahrt / Eingang Grundstück
 - W Lhy Armatur Wasserversorgung (Schieber / Hydrant)
 - G Armatur Gasversorgung (Schieber)
 - Ⓜ Ⓜ Elektroschrank / Schild vorh.
 - Ⓜ Ⓜ Straßenablauf Bestand / Abriss
 - Ⓜ Ⓜ Leuchte Bestand
 - Ⓜ Ⓜ Baum Bestand / Planung
 - Ⓜ Ⓜ Bodendecker
 - Ⓜ Ⓜ RW-Kanal vorh.
 - Ⓜ Ⓜ Bestand NS
 - Ⓜ Ⓜ Bestand MS
 - Ⓜ Ⓜ Bestand Telekom
 - Ⓜ Ⓜ Bank vorh. / neu
 - RB Rundbord vorh.
 - AS Absenker vorh.
 - HB Hochbord vorh.
 - TB Tiefbord vorh.
 - Ⓜ Ⓜ Betonpflaster grau gerumpelt, 21x14 cm, (Gehweg)
 - Ⓜ Ⓜ Betonpflaster anthrazit gerumpelt, 21x14cm, (Zufahrten)
 - Ⓜ Ⓜ Schotter (Zufahrten)
 - Ⓜ Ⓜ Brechsanddecke
 - Ⓜ Ⓜ Grünstreifen
 - Ⓜ Ⓜ Aufbruch / Wiederherstellung / Verbreiterung
 - Ⓜ Ⓜ Schotterrassen
 - Ⓜ Ⓜ Gasse 3-reihig
 - Ⓜ Ⓜ Hochbord 12/15/30cm
 - Ⓜ Ⓜ Rundbord 15/30cm
 - Ⓜ Ⓜ Absenker
 - Ⓜ Ⓜ Tiefbord 8/25cm
 - Ⓜ Ⓜ Tiefbord 10/30cm
 - Ⓜ Ⓜ Zeichen 626-20 Leitplatte, Aufstellung links
 - Ⓜ Ⓜ Zeichen 626-10 Leitplatte, Aufstellung rechts

2.			
1.			
Nr.	Art der Änderung	Datum	Aufgestellt

 Planungsbüro Nieschulz GmbH STADTGEWERKEPARSAU · INGENIEURBÜRO Beratende Ingenieure Mühlenweg 6 20508 Winsen (Aller) Tel.: (05143) 6990770 - Fax: 6990870 info@nieschulz.net	Proj.-Nr.	800/24
	Datum	15.07.2026
	Zeichen	Dh
	bearbeitet	15.07.2026
gezeichnet	15.07.2026	Nb
geprüft:		

Entwurfsplanung:														
Bl.	1	2	3	4	5	6	7	8	9	10	11	12	13	14

 Gemeinde Parsau	Anlage	...	
	Blatt Nr.	...	
	Reg.Nr.:		
Datum		Zeichen	

Vermessung OD K85 in Parsau, Ortsteil Kaiserwinkel	nachgeprüft	
	Lageplan "Guleitzer Straße" Plan 2/4 M 1:200	

Aufgestellt und überprüft: Parsau, den2026
Gemeinde Parsau Im Auftrag: