


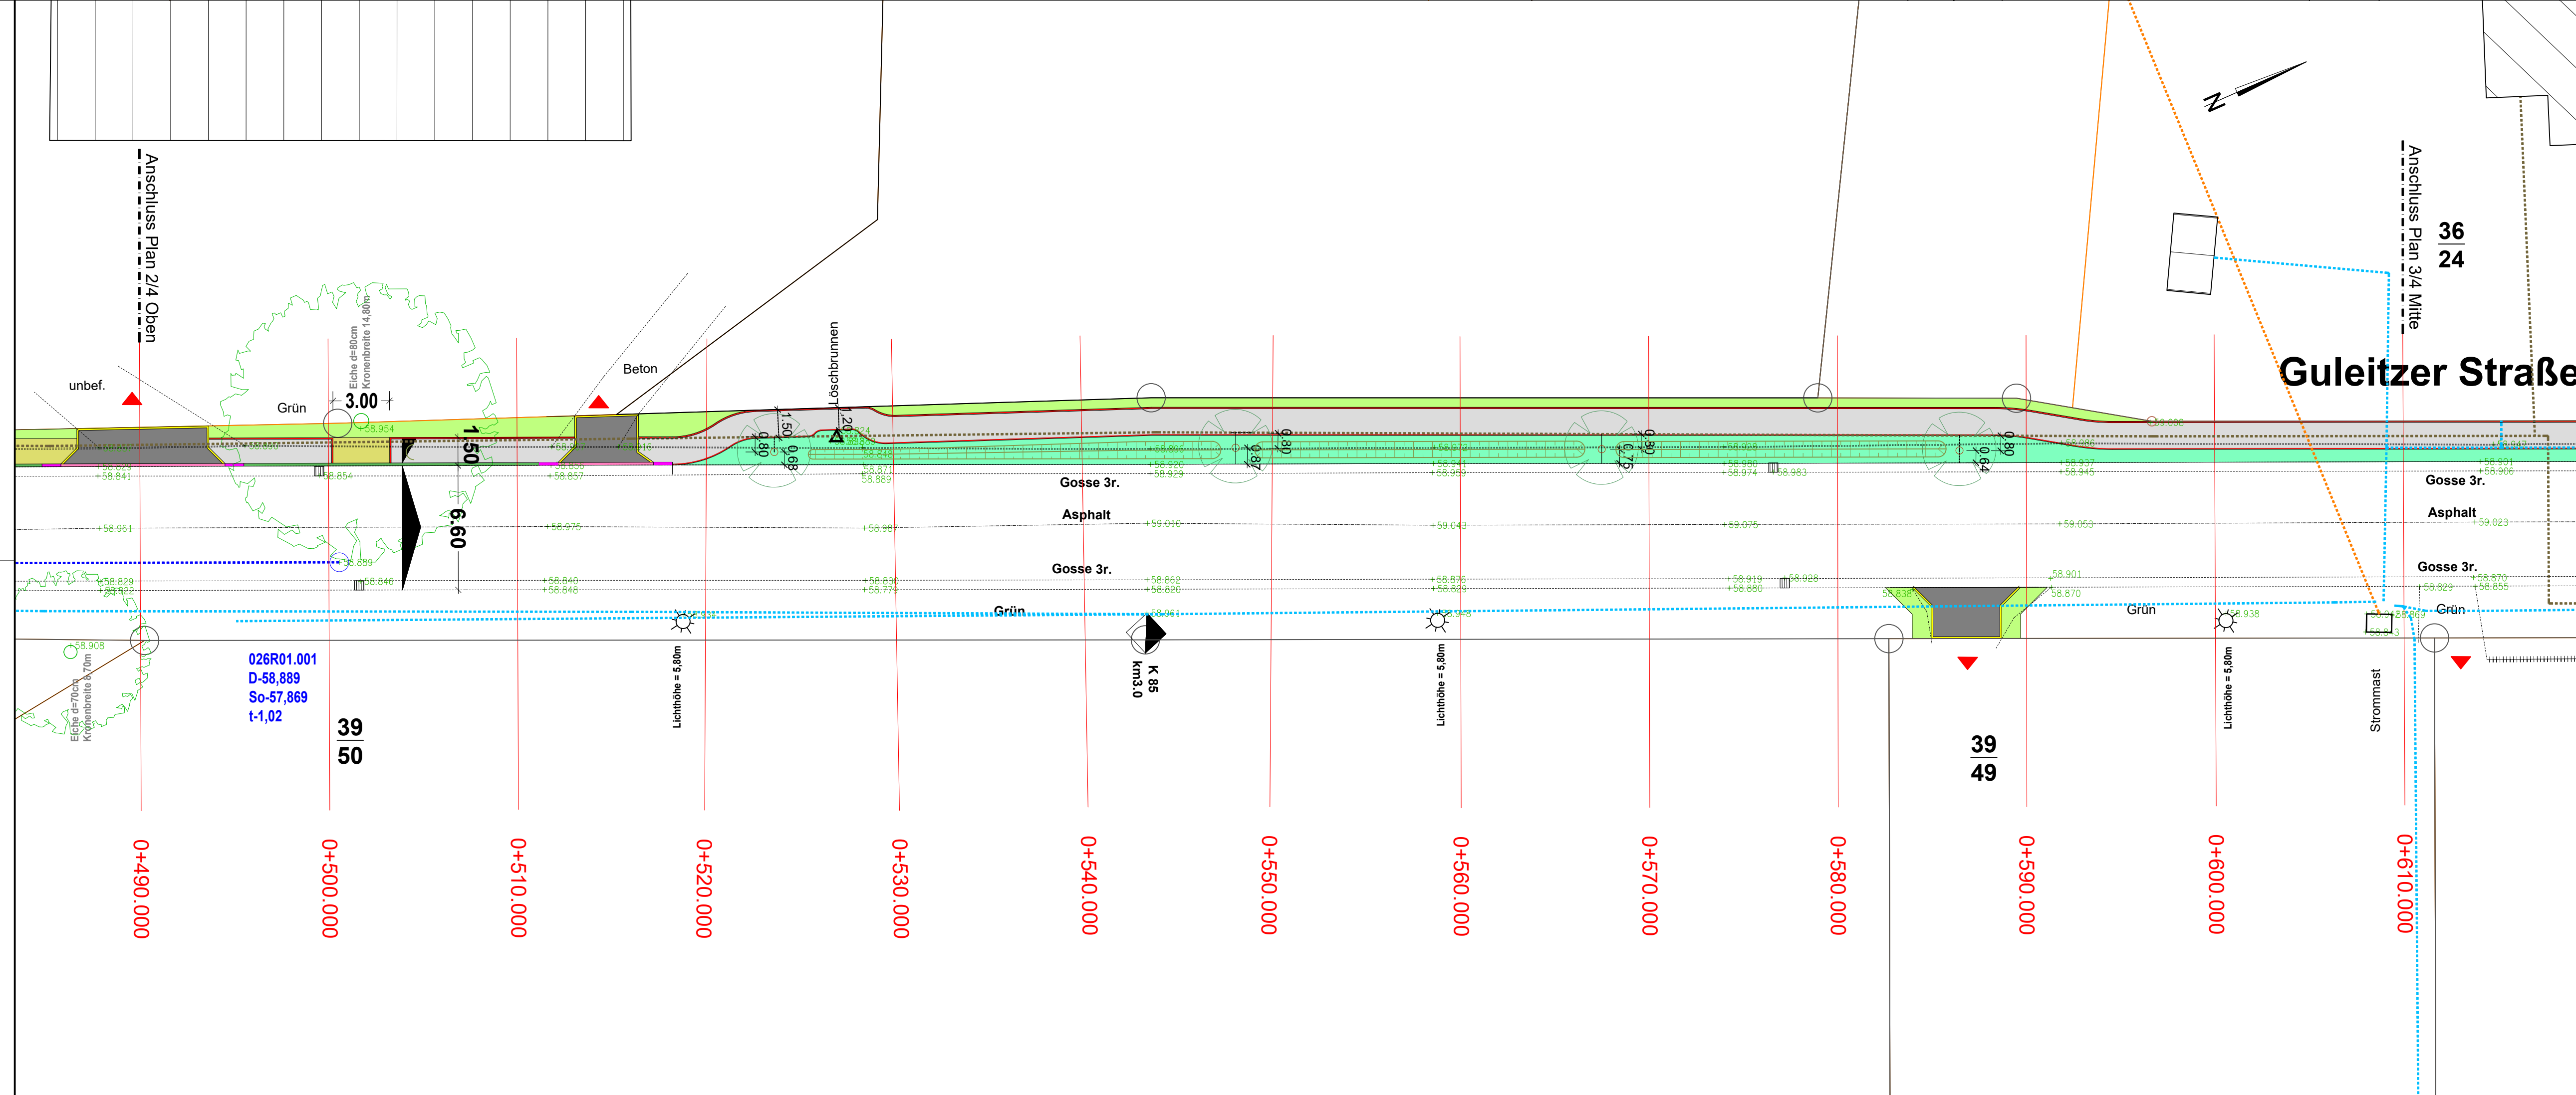

- | | | | |
|---|---|---|--|
| Legende: | | | |
| ----- | Straße vorh. / Planung |  | Betonpflaster grau gerumpelt, 21x14 cm, (Gehweg) |
| + + + | Zaun vorh. / Planung |  | Betonpflaster anthrazit gerumpelt, 21x14 cm, (Zufahrten) |
| ▲ ▲ | Zufahrt / Eingang Grundstück |  | Schotter (Zufahrten) |
| W
+
Uhy | Armatur Wasserversorgung (Schieber / Hydrant) |  | Brechsanddecke |
| ♀ | Armatur Gasversorgung (Schieber) |  | Grünstreifen |
|  | Elektroschrank / Schild vorh. |  | Aufbruch / Wiederherstellung / Verbreiterung |
|  | Straßenablauf Bestand / Abriss |  | Schotterrasen |
|  | Leuchte Bestand |  | Gosse 3-reihig |
|  | Baum Bestand / Planung |  | Hochbord 12/15/30cm |
|  | Bodendecker |  | Rundbord 15/30cm |
| ----- | RW-Kanal vorh. |  | Absenker |
| ----- | Bestand NS |  | Tiefbord 8/25cm |
| ----- | Bestand MS |  | Tiefbord 10/30cm |
| ----- | Bestand Telekom | | |
|  | Bank vorh. / neu |  | Zeichen 626-20
Leitplatte, Aufstellung links |
| RB | Rundbord vorh. |  | Zeichen 626-10
Leitplatte, Aufstellung rechts |
| AS | Absenker vorh. | | |
| HB | Hochbord vorh. | | |
| TH | Tiefbord vorh. | | |

2.																			
1.																			
Nr.	Art der Änderung														Datum		Aufgestellt		

 Planungsbüro Nieschulz GmbH STRASSENBAU VERKEHR ABWÄHRER ABFALL Beratende Ingenieure Mühlentweg 6 Tel.: (05143) 6000770 - Fax: 6000705 info@Nieschulz.net	Proj.-Nr.		800/24	
		Datum	Zeichen	
	bearbeitet	15.07.2026	Dh	
	gezeichnet	15.07.2026	Nb	
	geprüft:			

Entwurfsplanung:

Bl.	1	2	3	4	5	6	7	8	9	10	11	12	13	14

	Gemeinde Parsau		Anlage	...
			Blatt Nr.	...
			Reg.Nr.:	
			Datum	Zeichen

Vermessung OD K85 in Parsau, Ortsteil Kaiserwinkel	nachgeprüft	
	Lageplan "Guleitzer Straße" Plan 3/4 M 1:200	

	Aufgestellt und überprüft: Parsau, den2026
	Gemeindeforscher Im Auftrag: