



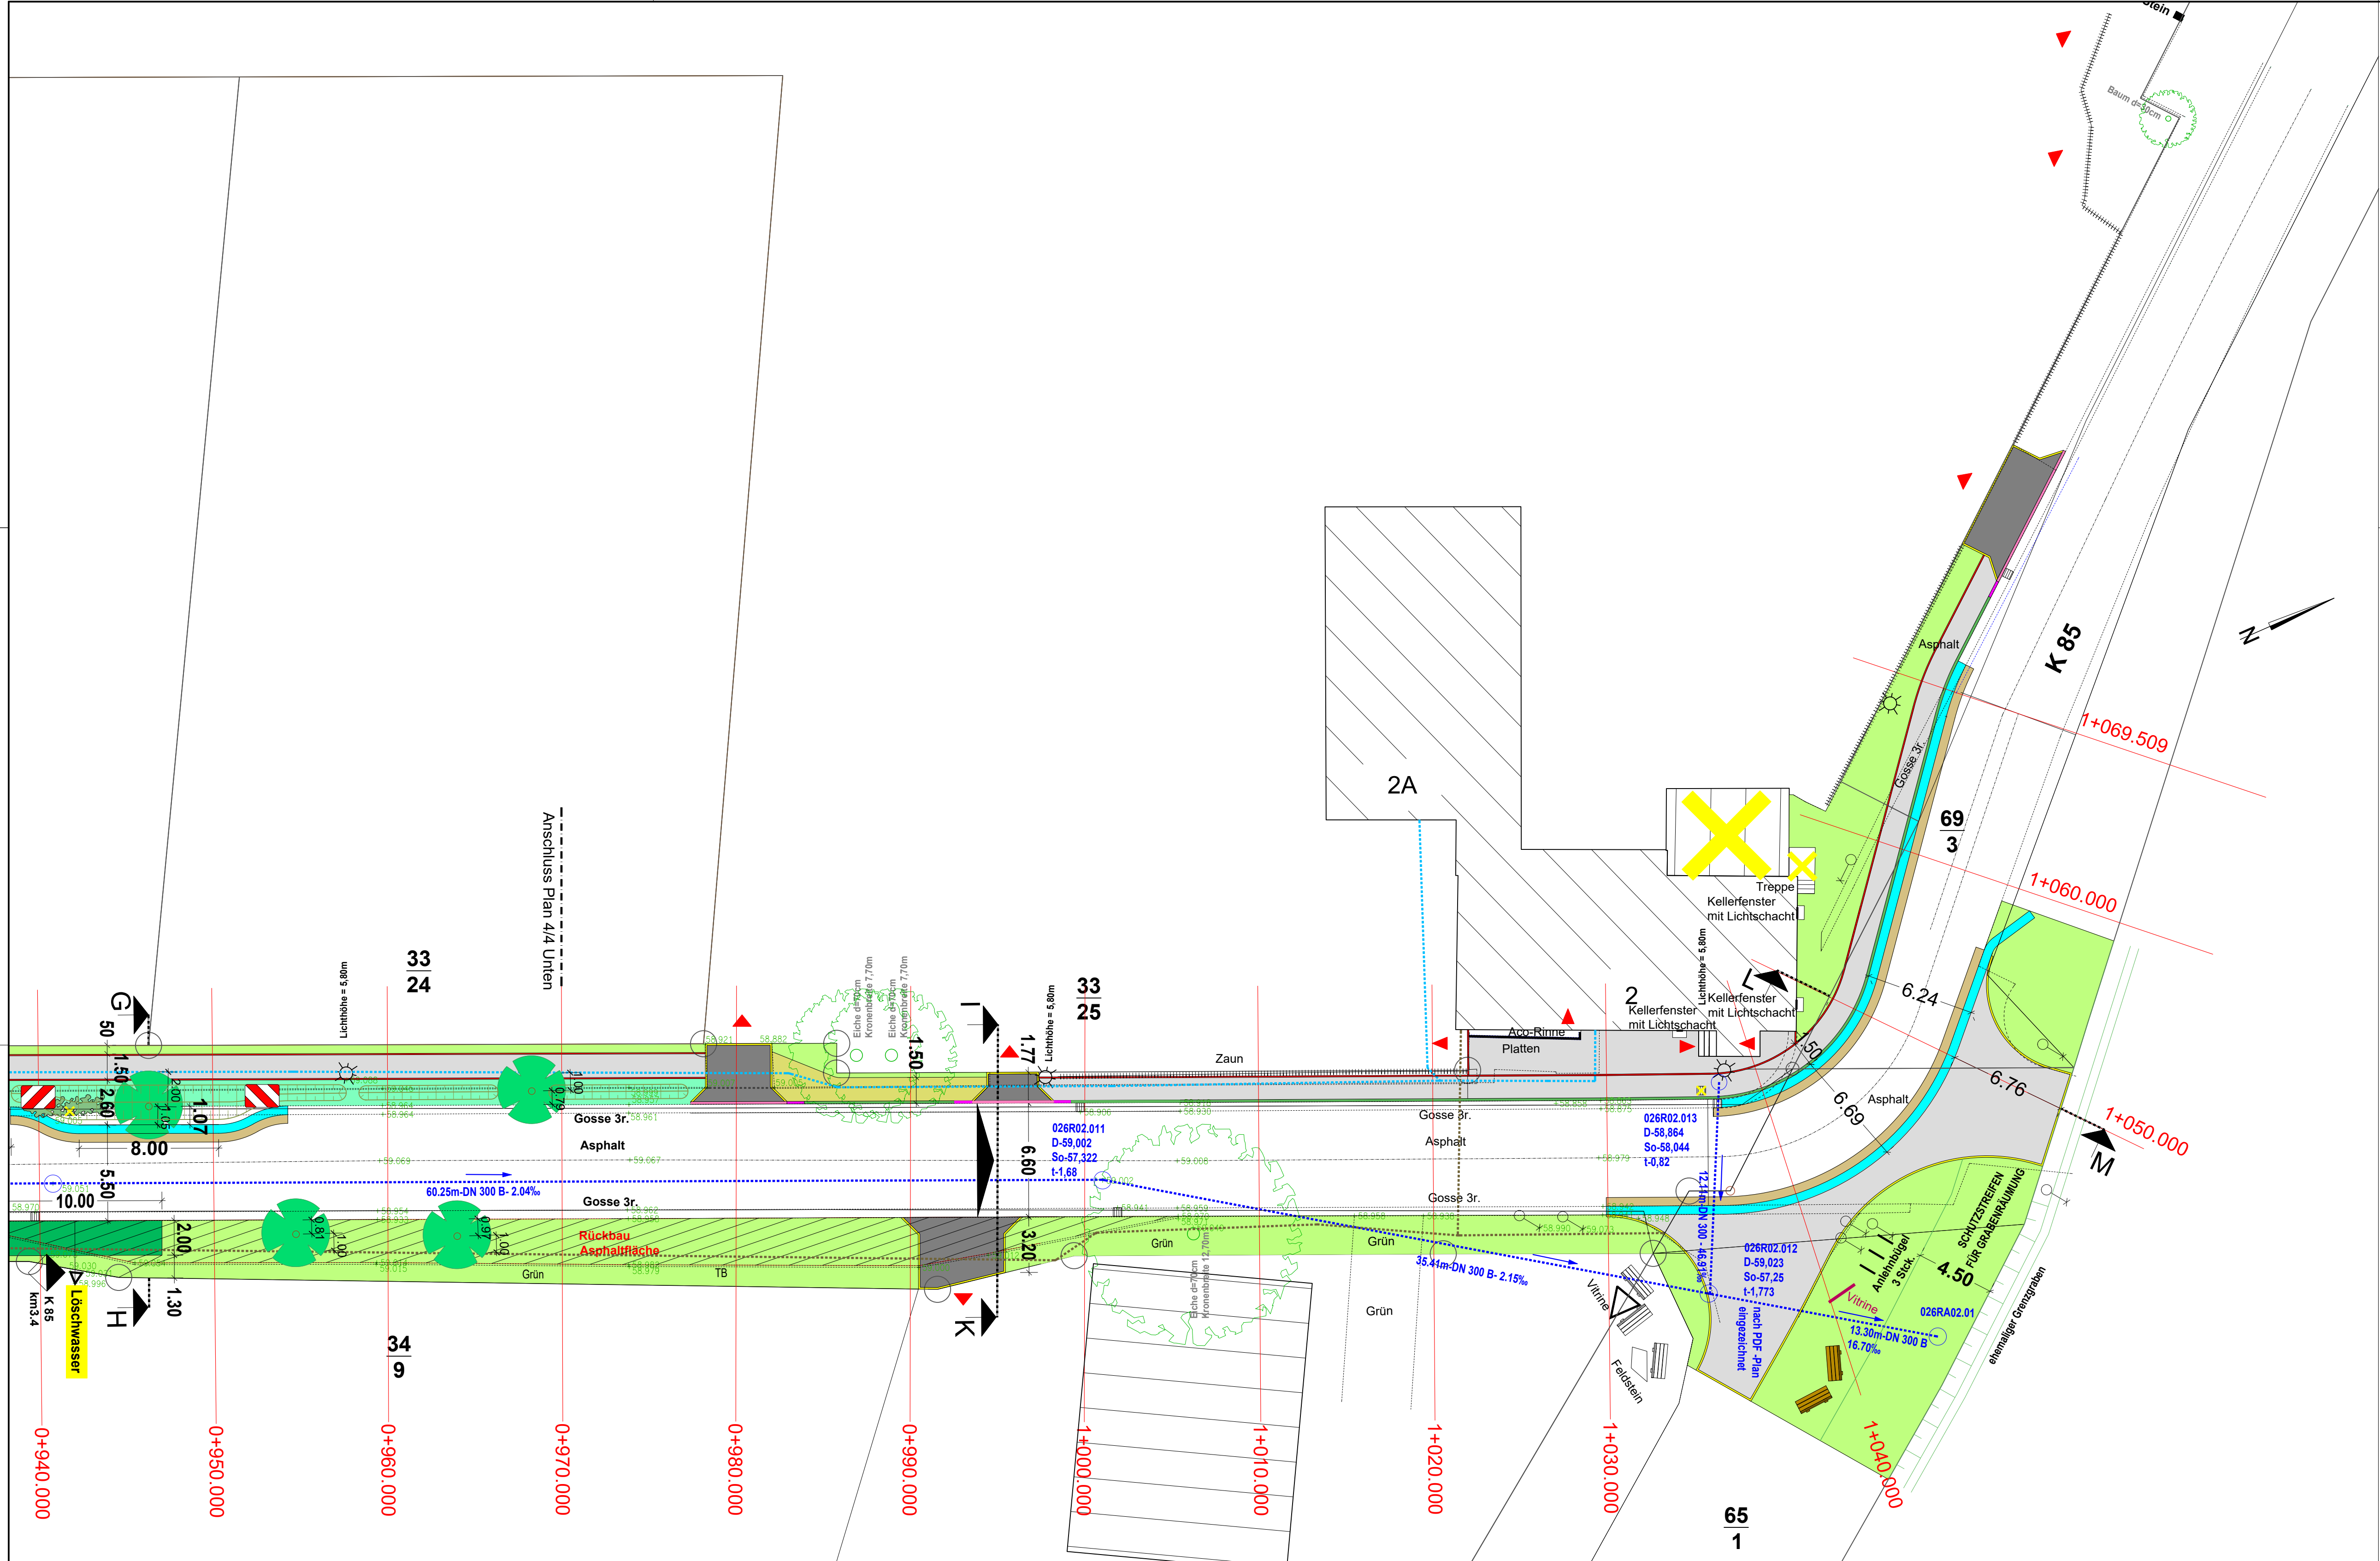

Legende:	
-----	Straße vorh. / Planung
+++++	Zaun vorh. / Planung
▲ ▲	Zufahrt / Eingang Grundstück
W + Uhy	Armatur Wasserversorgung (Schieber / Hydrant)
g	Armatur Gasversorgung (Schieber)
⌚	Elektroschrank / Schild vorh.
⌚	Straßenablauf Bestand / Abriss
☼	Leuchte Bestand
⊙	Baum Bestand / Planung
⊙	Bodendecker
-----	RW-Kanal vorh.
-----	Bestand NS
-----	Bestand MS
-----	Bestand Telekom
RB	Bank vorh. / neu
AS	Absenker vorh.
HB	Hochbord vorh.
TB	Tiefbord vorh.
-----	Betonpflaster grau gerumpelt, 21x14 cm, (Gehweg)
-----	Betonpflaster anthrazit gerumpelt, 21x14cm, (Zufahrten)
-----	Schotter (Zufahrten)
-----	Brechsanddecke
-----	Grünstreifen
-----	Aufbruch / Wiederherstellung / Verbreiterung
-----	Schotterrasen
-----	Gosse 3-reihig
-----	Hochbord 12/15/30cm
-----	Rundbord 15/30cm
-----	Absenker
-----	Tiefbord 8/25cm
-----	Tiefbord 10/30cm
-----	Zeichen 626-20 Leiplatte, Aufstellung links
-----	Zeichen 626-10 Leiplatte, Aufstellung rechts

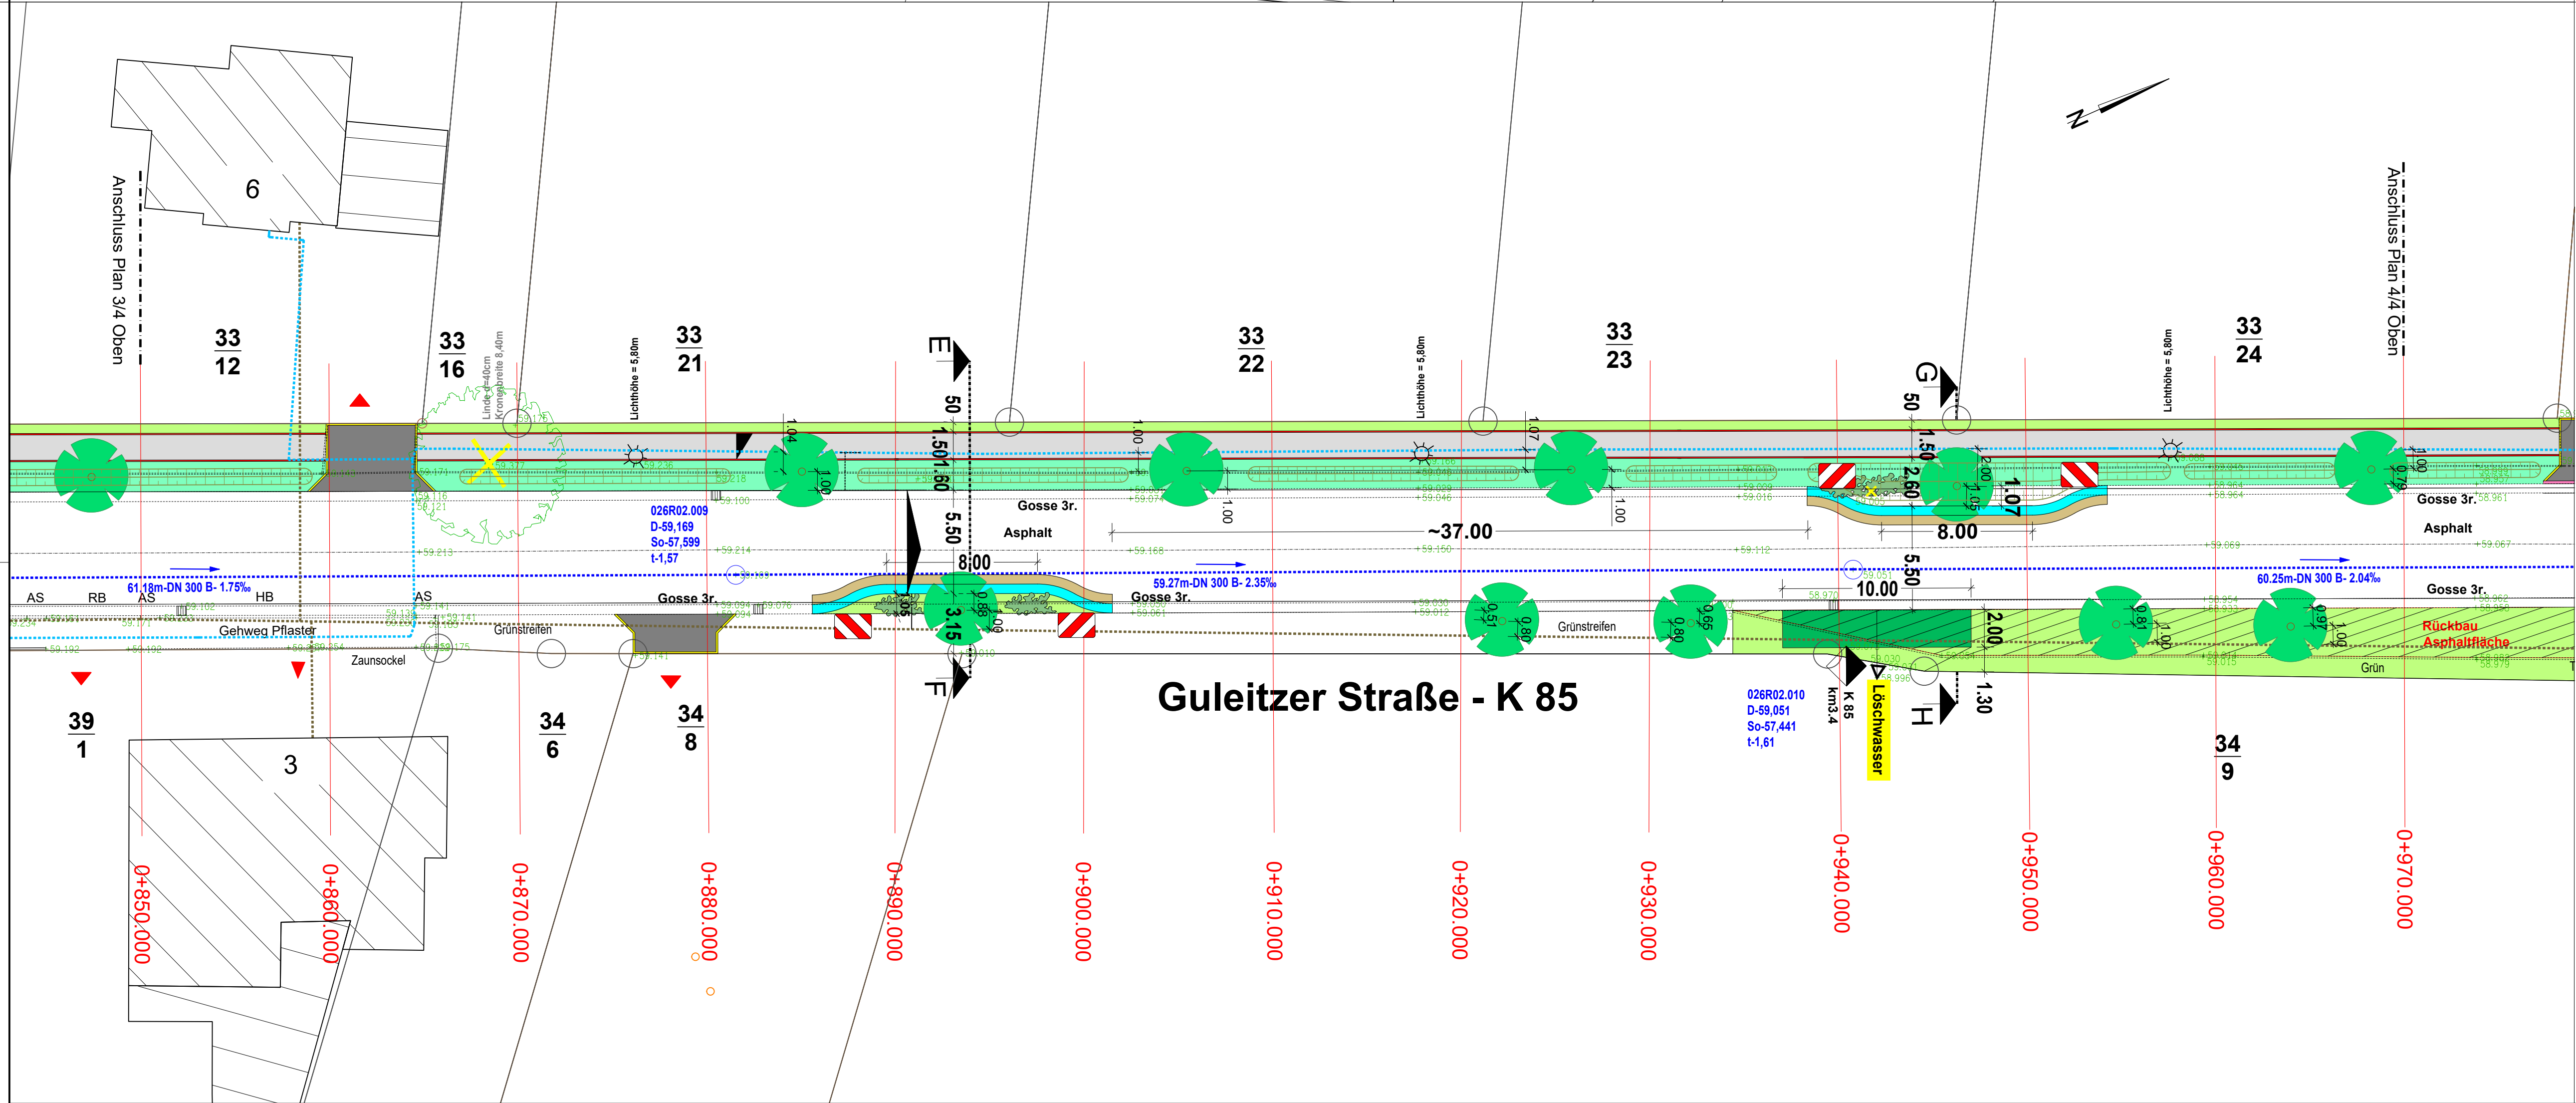

2.			
1.			
Nr.	Art der Änderung	Datum	Aufgestellt
Planungsbüro Nieschulz GmbH Beratende Ingenieure Mühlentweg 6 29308 Winsen (Aller) Tel.: (05143) 6690770 - Fax: 6690870 info@nieschulz.net Entwurfsplanung: Bl. 1 2 3 4 5 6 7 8 9 10 11 12 13 14			
Proj.-Nr. 800/24		Datum 15.07.2026	Zeichen Dh
bearbeitet		15.07.2026	Nb
gezeichnet		15.07.2026	Nb
geprüft:			
Gemeinde Parsau		Anlage ...	...
		Blatt Nr. ...	...
		Reg.Nr.:	
		Datum	Zeichen
Vermessung OD K85 in Parsau, Ortsteil Kaiserwinkel		nachgeprüft	Lageplan "Guleitzer Straße" Plan 4/4 M 1:200
Aufgestellt und überprüft: Parsau, den2026 Gemeinde Parsau Im Auftrag:			